ZAGOSPODAROWANIE TERENU
GOSPODARKA ZIELENI
skala 1:250

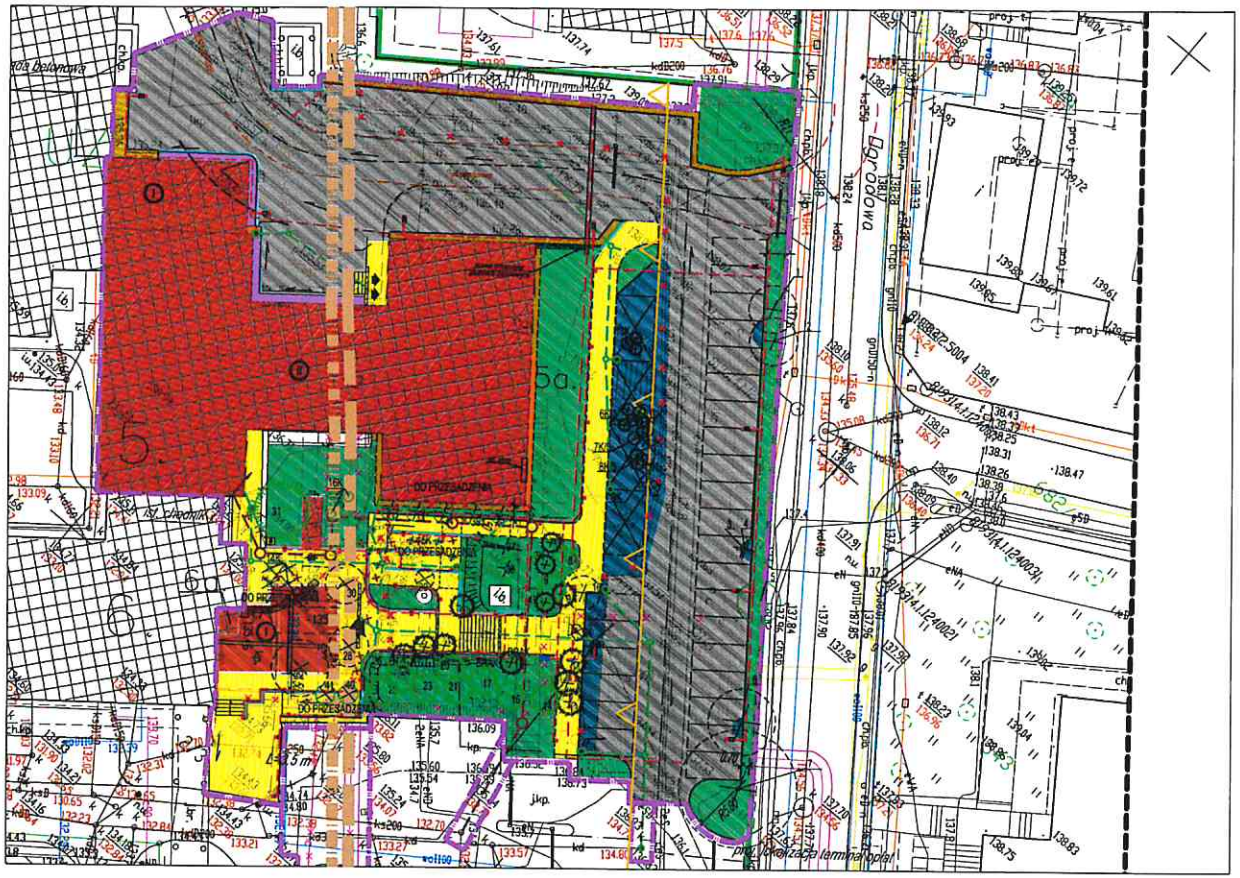

OZNACZENIA :

- ZAKRES INWESTYCJI OBJĘTY NINIEJSZYM OPRACOWANIEM
- ISTNIEJĄCE BUDYNKI
- ISTNIEJĄCE BUDYNKI OBJĘTE OPRACOWANIEM
- PROJEKTOWANA ROZBUDOWA – WEJŚCIE DO BUDYNKU NR 6
- MATERIAŁ: SZCZĄTY TERENOWE, RUMOWISKO, MURKO OPOROWE – INFRASTRUKTURA – DO UKSZTAŁCENIA
- WEJŚCIE DO BUDYNKU
- PROJEKTOWANE SCHODY TERENOWE
- proj. nawierzchnia nawierzchni miejsc parkingowych dla samochodów osobowych z kostki betonowej brukowej
- PROJEKTOWANE CHODNIKI
- PROJEKTOWANA OPASKA Z KOSTKI BETONOWEJ
- PROJEKTOWANA OPASKA ZWIROWA
- proj. remont istniejącej nawierzchni z kostki betonowej brukowej wymiana kostki z wyrównaniem podbudowy
- proj. remont opaski z kostki betonowej
- PROJEKTOWANE TRAWNIKI
- PROJEKTOWANE STANOWISKA PARKINGOWE
- PRZEBIEG ISTNIEJĄCEJ DROGI POŻAROWEJ
- PROJ. MURKO OPOROWE
- GRANICA STREFY OCHRONY KONSERWATORSKIEJ BIAŁEGOSTOKU
- GRANICA STREFY OCHRONY KONSERWATORSKIEJ UL. WARSZAWSKIEJ

ZIELEŃ

- ISTNIEJĄCE DRZEWA LIŚCIASTE I KRZEWY PRZEZNACZONE DO ADAPTACJI I PIELĘGNACJI
- PROJEKTOWANE USUNIĘCIE ISTNIEJĄCYCH NASADZEŃ ZE RZĘDU NA ZIELEŃ WARUNKI BYTOWANIA LUB KOLIZJE Z PLANOWANĄ INWESTYCJĄ
- PROJEKTOWANE USUNIĘCIE DRZEWEK KRZEWÓW LIŚCIASTYCH ZE RZĘDU NA KOLIZJE Z PLANOWANĄ INWESTYCJĄ LUB ZŁY STAN ZDROWOTNY
- PROJEKTOWANE PRZESADZENIA DRZEWEK LIŚCIASTYCH ZE RZĘDU NA KOLIZJE Z PLANOWANĄ INWESTYCJĄ
- DRZEWA LIŚCIASTE I KRZEWY PRZEZNACZONE DO USUNIĘCIA ZE RZĘDU NA ZŁY STAN ZDROWOTNY LUB KOLIZJE Z PLANOWANĄ INWESTYCJĄ

INFRASTRUKTURA SANITARNA

PRZYŁĄCZA I INSTALACJE DOZIEMNE DO LIKWIDACJI I ROZBIÓRKI

- PRZYŁĄCZE SIECI OPTYCZNEJ – WŁ. INWESTORA (brak w zasobach ENEA Cieplo sp. z o.o.)
- KANALIZACJA SANITARNA (INSTALACJA DOZIEMNA) – WŁ. INWESTORA
- KANALIZACJA DESZCZOWA (INSTALACJA DOZIEMNA) – WŁ. INWESTORA
- INSTALACJA DOZIEMNA CENTRALNEGO OGRZEWANIA – WŁ. INWESTORA

PROJEKTOWANE INSTALACJE DOZIEMNE (WŁ. INWESTORA)

- KANALIZACJA SANITARNA (ks)
- KANALIZACJA DESZCZOWA (kd)
- STUDNIE TWORZYWOWE PROJEKTOWANE

INFRASTRUKTURA ELEKTRYCZNA

- PROJ. INST. ELEKTRYCZNA, DOZIEMNA nN – OŚWIETLENIE TERENU
- PROJ. INSTALACJA/SIEĆ ELEKTR. DOZIEMNA SN lub nN – USUNIĘCIE KOLIZJI
- PROJ. RURY OSŁONOWE DWUDZIELNE NA ISTN. KABLACH + RURY REZERWOWE zabezpieczenie istniejących kabli pod proj. utwardzeniem
- ISTN. SIECI ELEKTRYCZNE SN – do rozbiórki
- ISTN. INSTALACJE ELEKTRYCZNE nN – do rozbiórki (przez procedurę)

Inwestor:	BIAŁOSTOCKIE CENTRUM ONKOLOGICZNE im. M. Skłodowskiej-Curie ul.OGRODOWA 12., 15-027 BIAŁYSTOK
Adres obiektu budowlanego:	BIAŁOSTOCKIE CENTRUM ONKOLOGII IM. MARII SKŁODOWSKIEJ-CURIE W BIAŁYMSTOKU UL. OGRODOWEJ 12, 15-027 BIAŁYSTOK
Data	14.12.2020
Skala	1:250
Nr rys.	INW.02
Tytuł rysunku:	ZAGOSPODAROWANIE TERENU GOSPODARKA ZIELENI
	PROJEKT BUDOWLANY ZAMIENNY
Jednostka projektowania:	ATELIER >> ZETTA << ul. Sucharskiego 2/11, 15-422 Białystok, tel. 85 742 48 48, fax 85 742 43 46, e-mail: zetta@zetta.com.pl; al. Prymasa 1970, 00-511 Warszawa, tel. 22 813 54 87, fax 22 813 47 48, e-mail: atelier@zetta.com.pl; www.zetta.com.pl
Projektował:	mgr inż. arch. Z. Zabagło
Opracował:	mgr inż. arch. K.Gawełka

PROJEKT chroniony prawem autorskim – zgodnie z Ustawą o Prawie Autorskim i prawach pokrewnych Dz.U.94 poz.807 z dn.4.02.1994r. Powielanie i użytek bez pisemnej zgody autora projektu – ZABRONIONE

Załącznik nr 1 do uchwały Nr 219/3917/2021
Zarządu Województwa Podlaskiego
z dnia 5 sierpnia 2021 r.