


Załącznik nr 1 do uchwały Nr.....  
 Zarządu Województwa Podlaskiego  
 z dnia .....

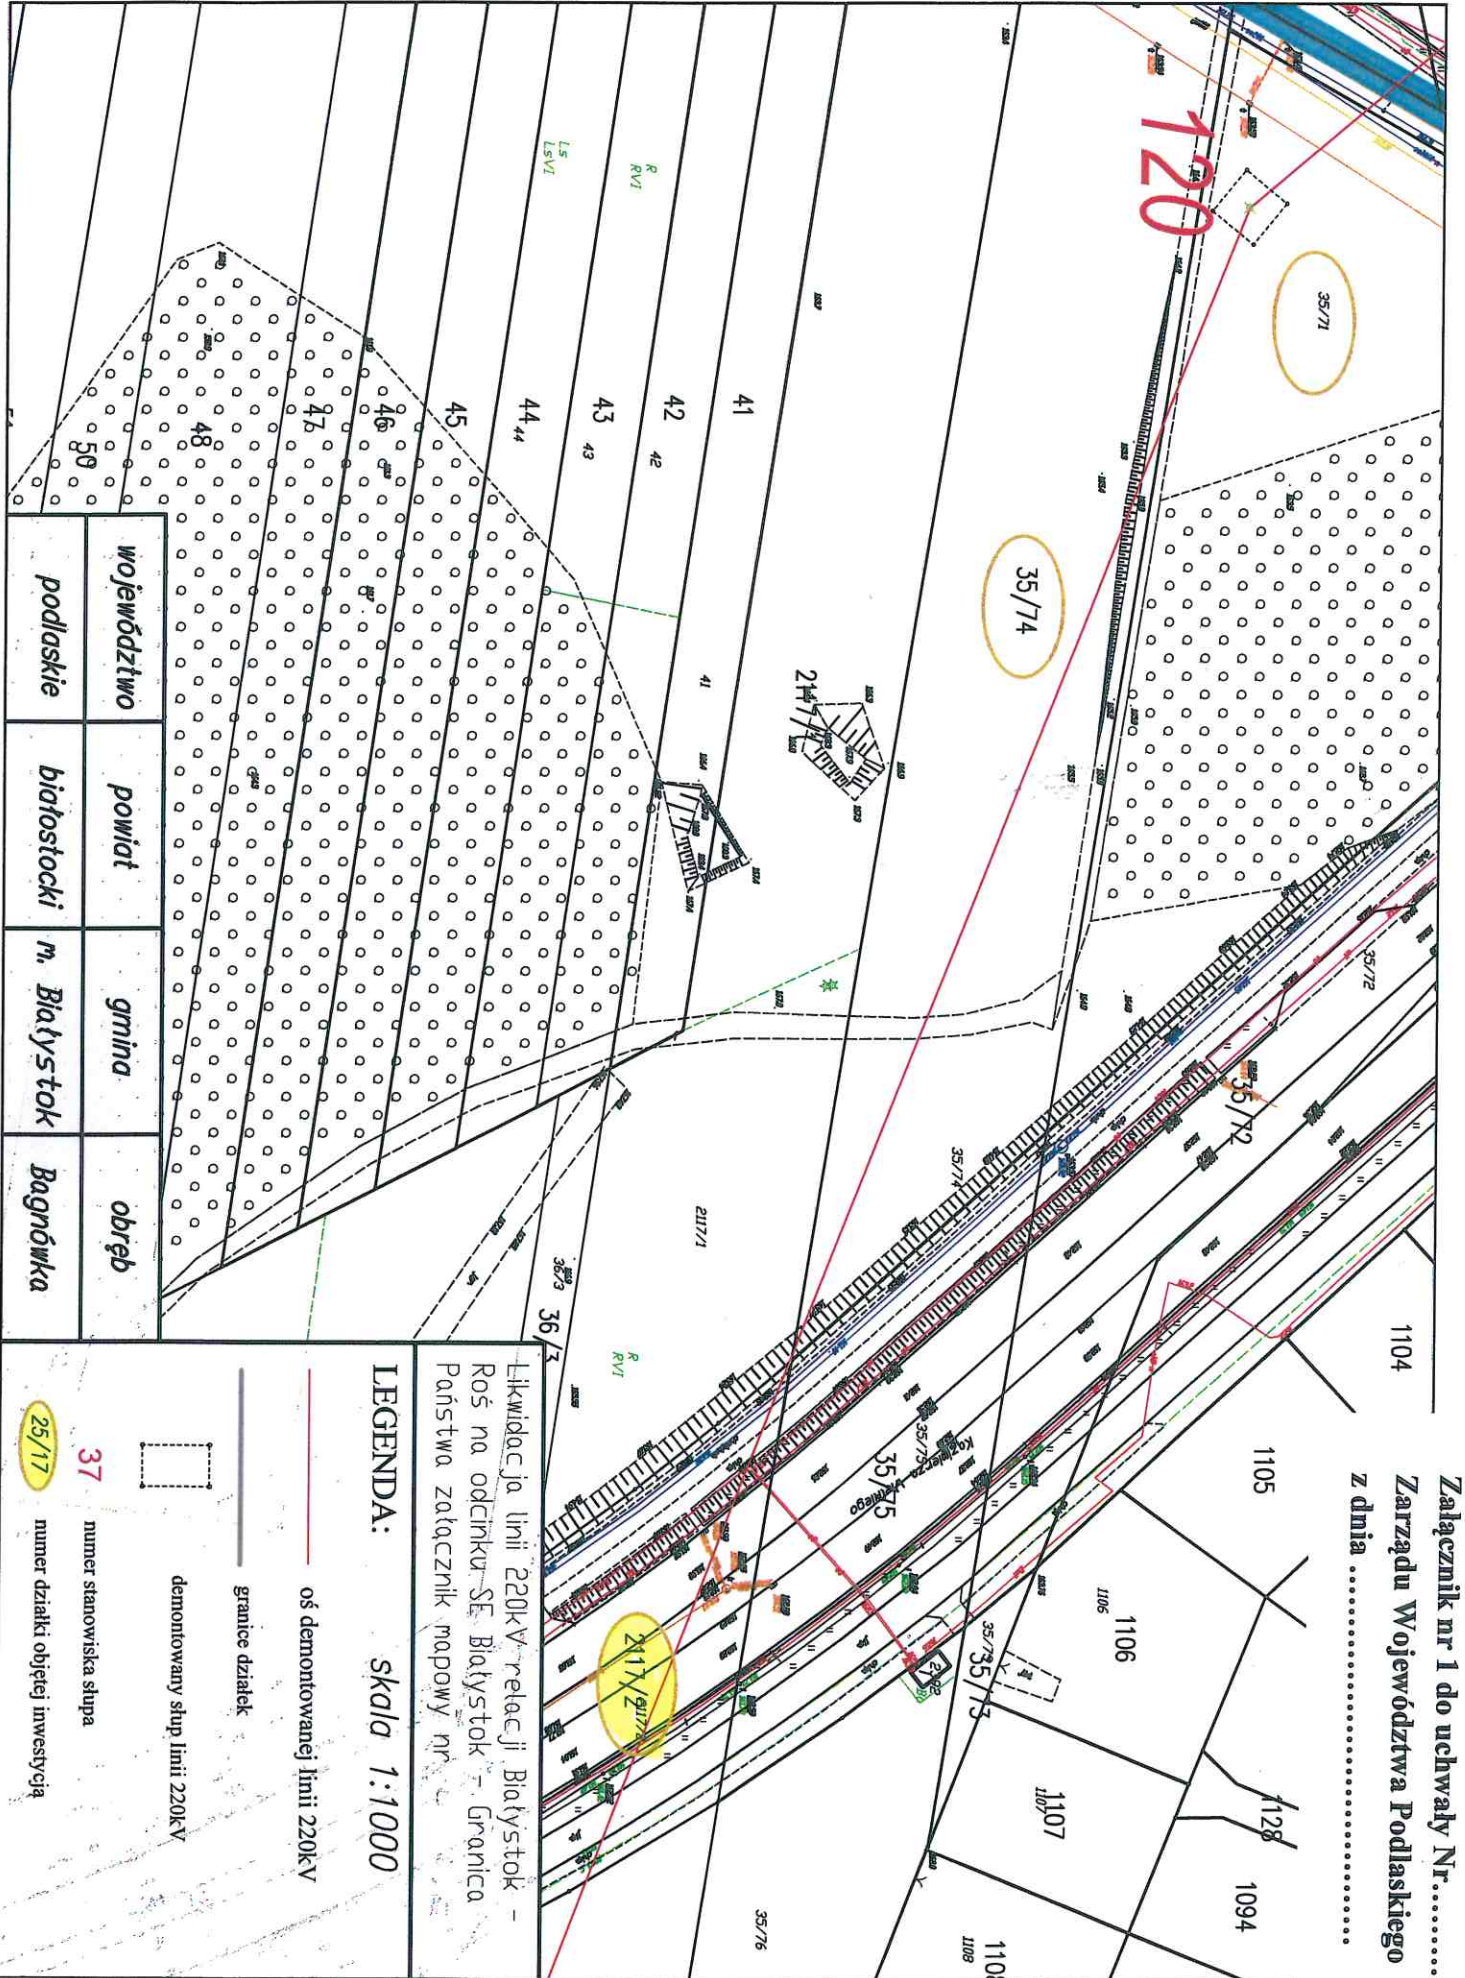

Likwidacja linii 220kV relacji Białystok - Roś na odcinku SE Białystok - Granica Państwa, załącznik mapowy nr .....


LEGENDA: skala 1:1000

- oś demontowanej linii 220kV
- granice działek
- demontowany słup linii 220kV

województwo	powiat	gmina	obręb
podlaskie	białostocki	m. Białystok	Bagnówka

- 37 numer stanowiska słupa
- 25/17 numer działki objętej inwestycją

Załącznik nr 2 do uchwały Nr.....  
 Zarządu Województwa Podlaskiego  
 z dnia .....

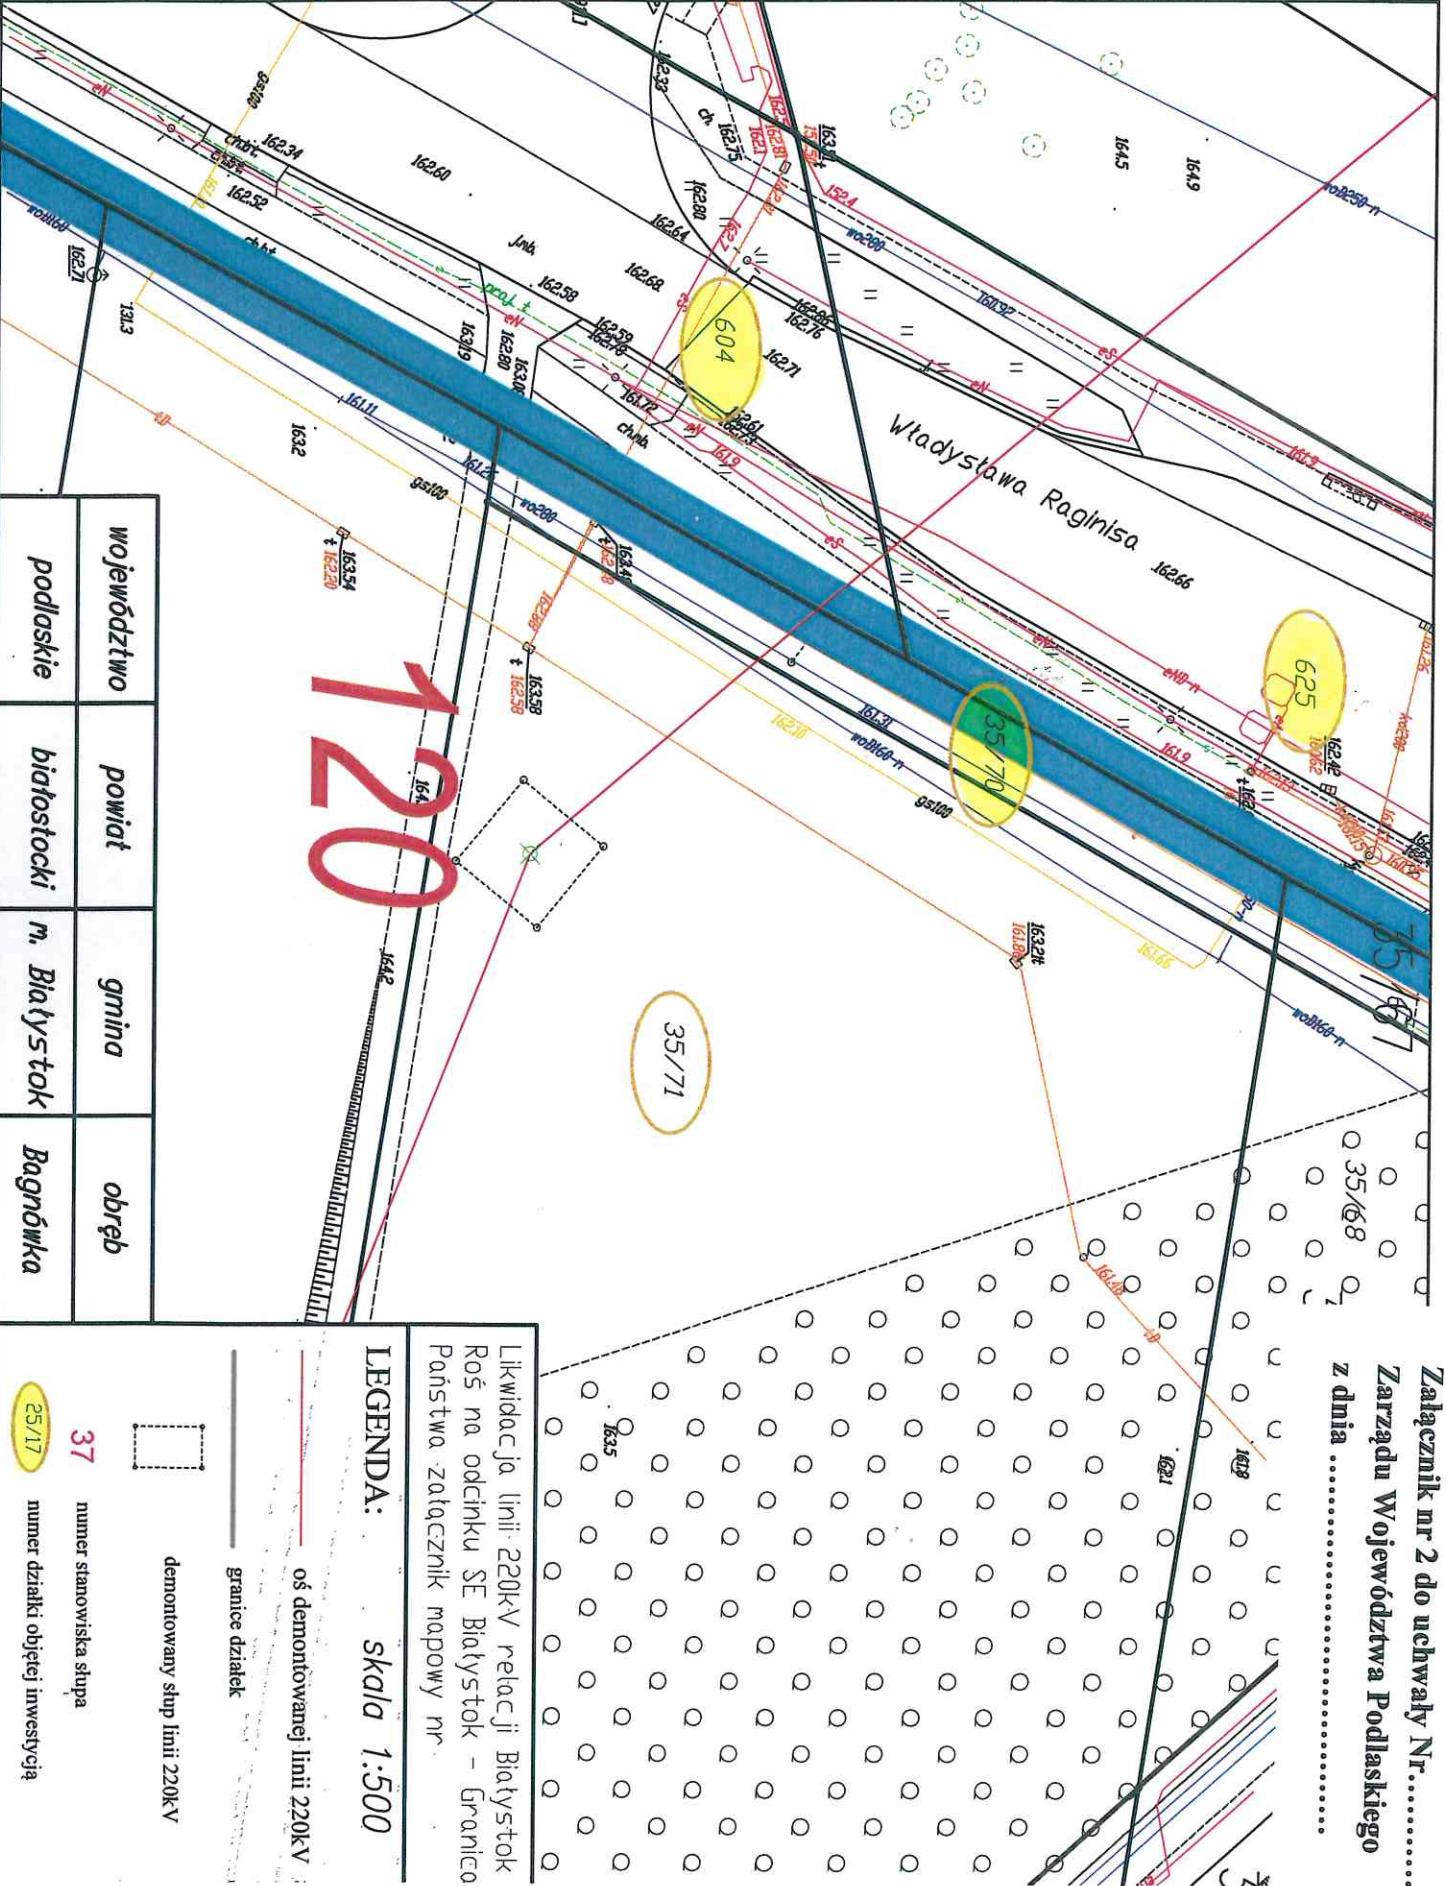

województwo	powiat	gmina	obręb
podlaskie	białostocki	m. Białystok	Bagnówka

Likwidacja linii 220kV relacji Białystok  
 Roś na odcinku SE Białystok – Granica  
 Państwa zatęczałnik mapowy nr .....

LEGENDA: skala 1:500

- oś demontowanej linii 220kV
- granice działek
- demontowany słup linii 220kV
- 37 numer stamowiska stupa
- 25/17 numer działki objętej inwestycją