


Mapa ewidencyjna I m. Białystok ul. Wiadukt

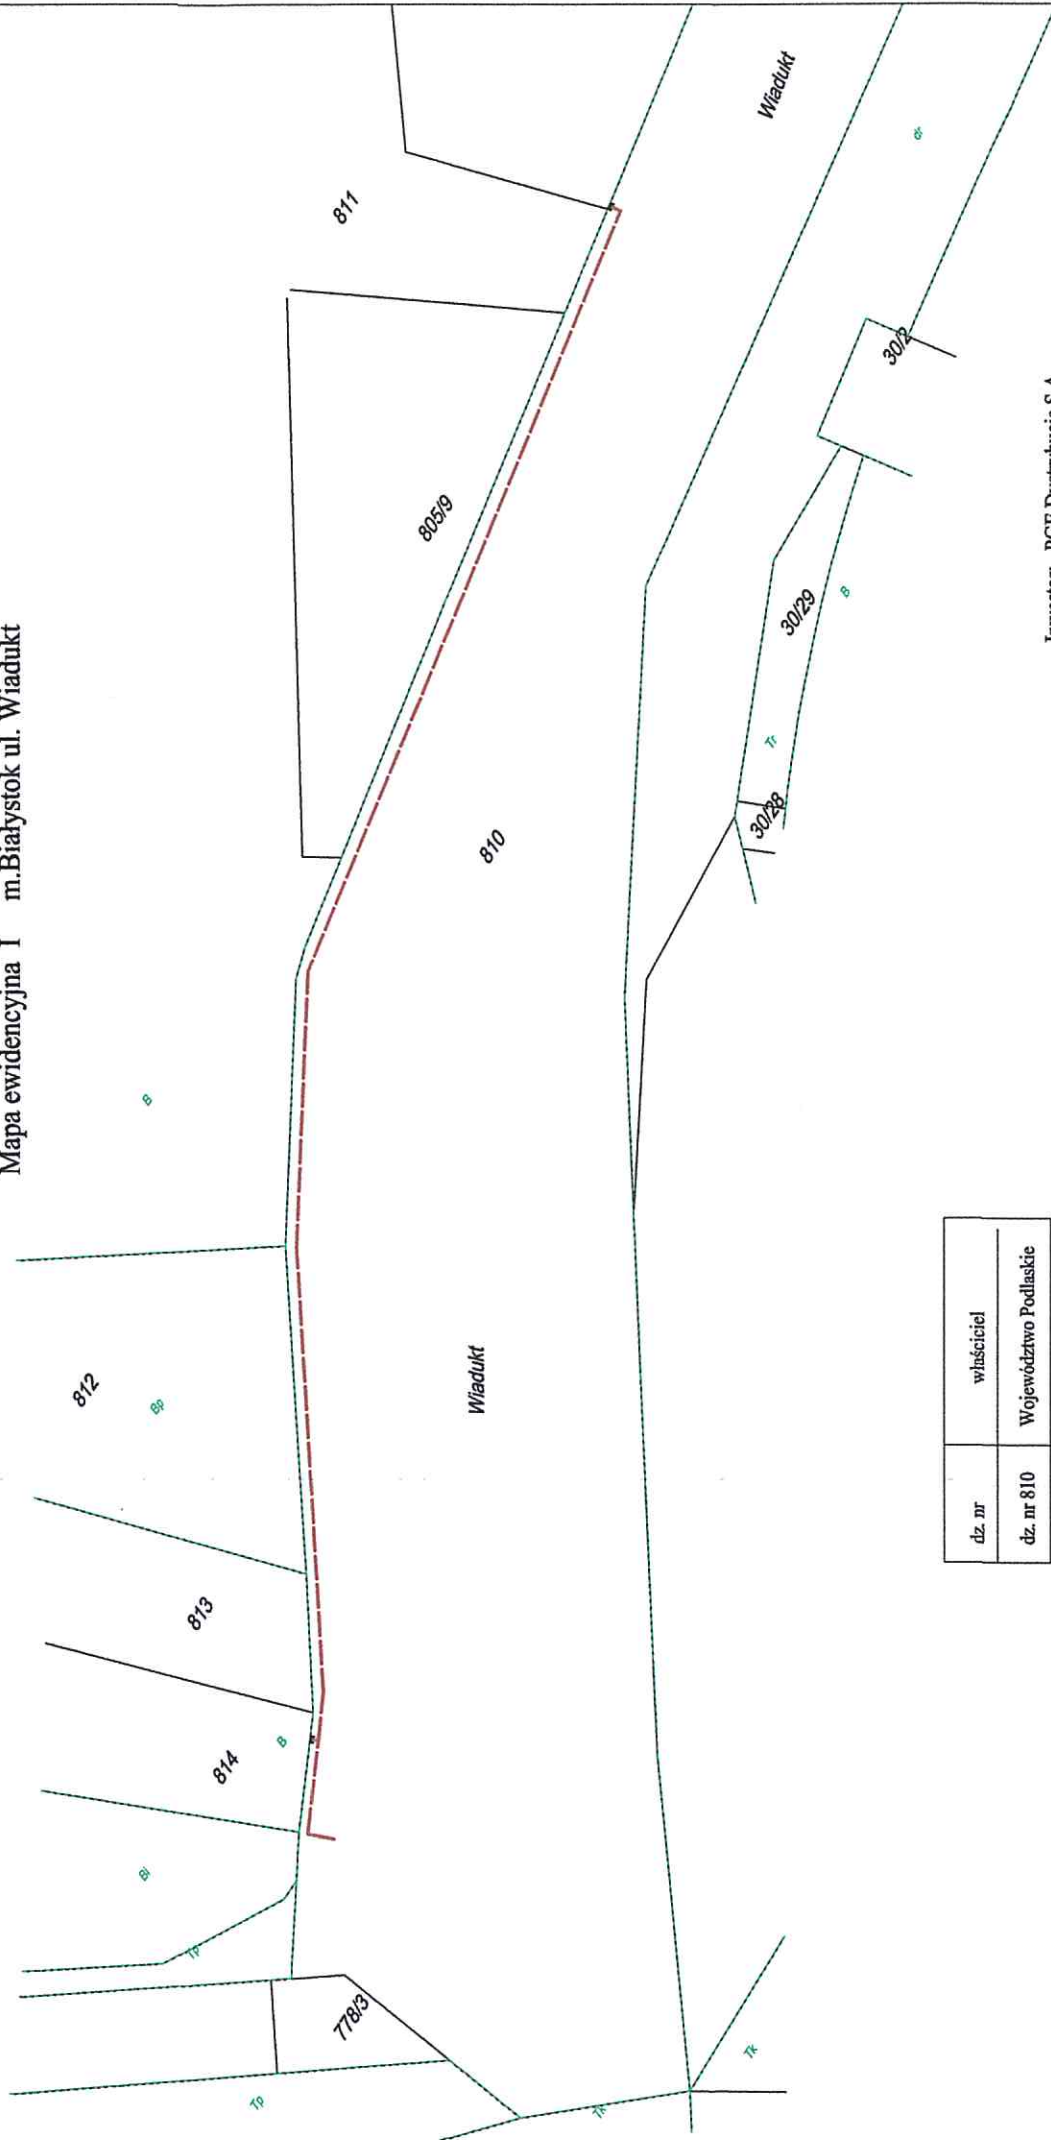

dz. nr	właściciel
dz. nr 810	Województwo Podlaskie

--- proj. linia kablowa nN


Investor: PGE Dystrybucja S.A.

Projektant: Inż. Tadeusz Grudzieli

Skala: 1 : 1000



Mapa ewidencyjna II m. Białystok ul. Ciołkowskiego, Kawaleryjska

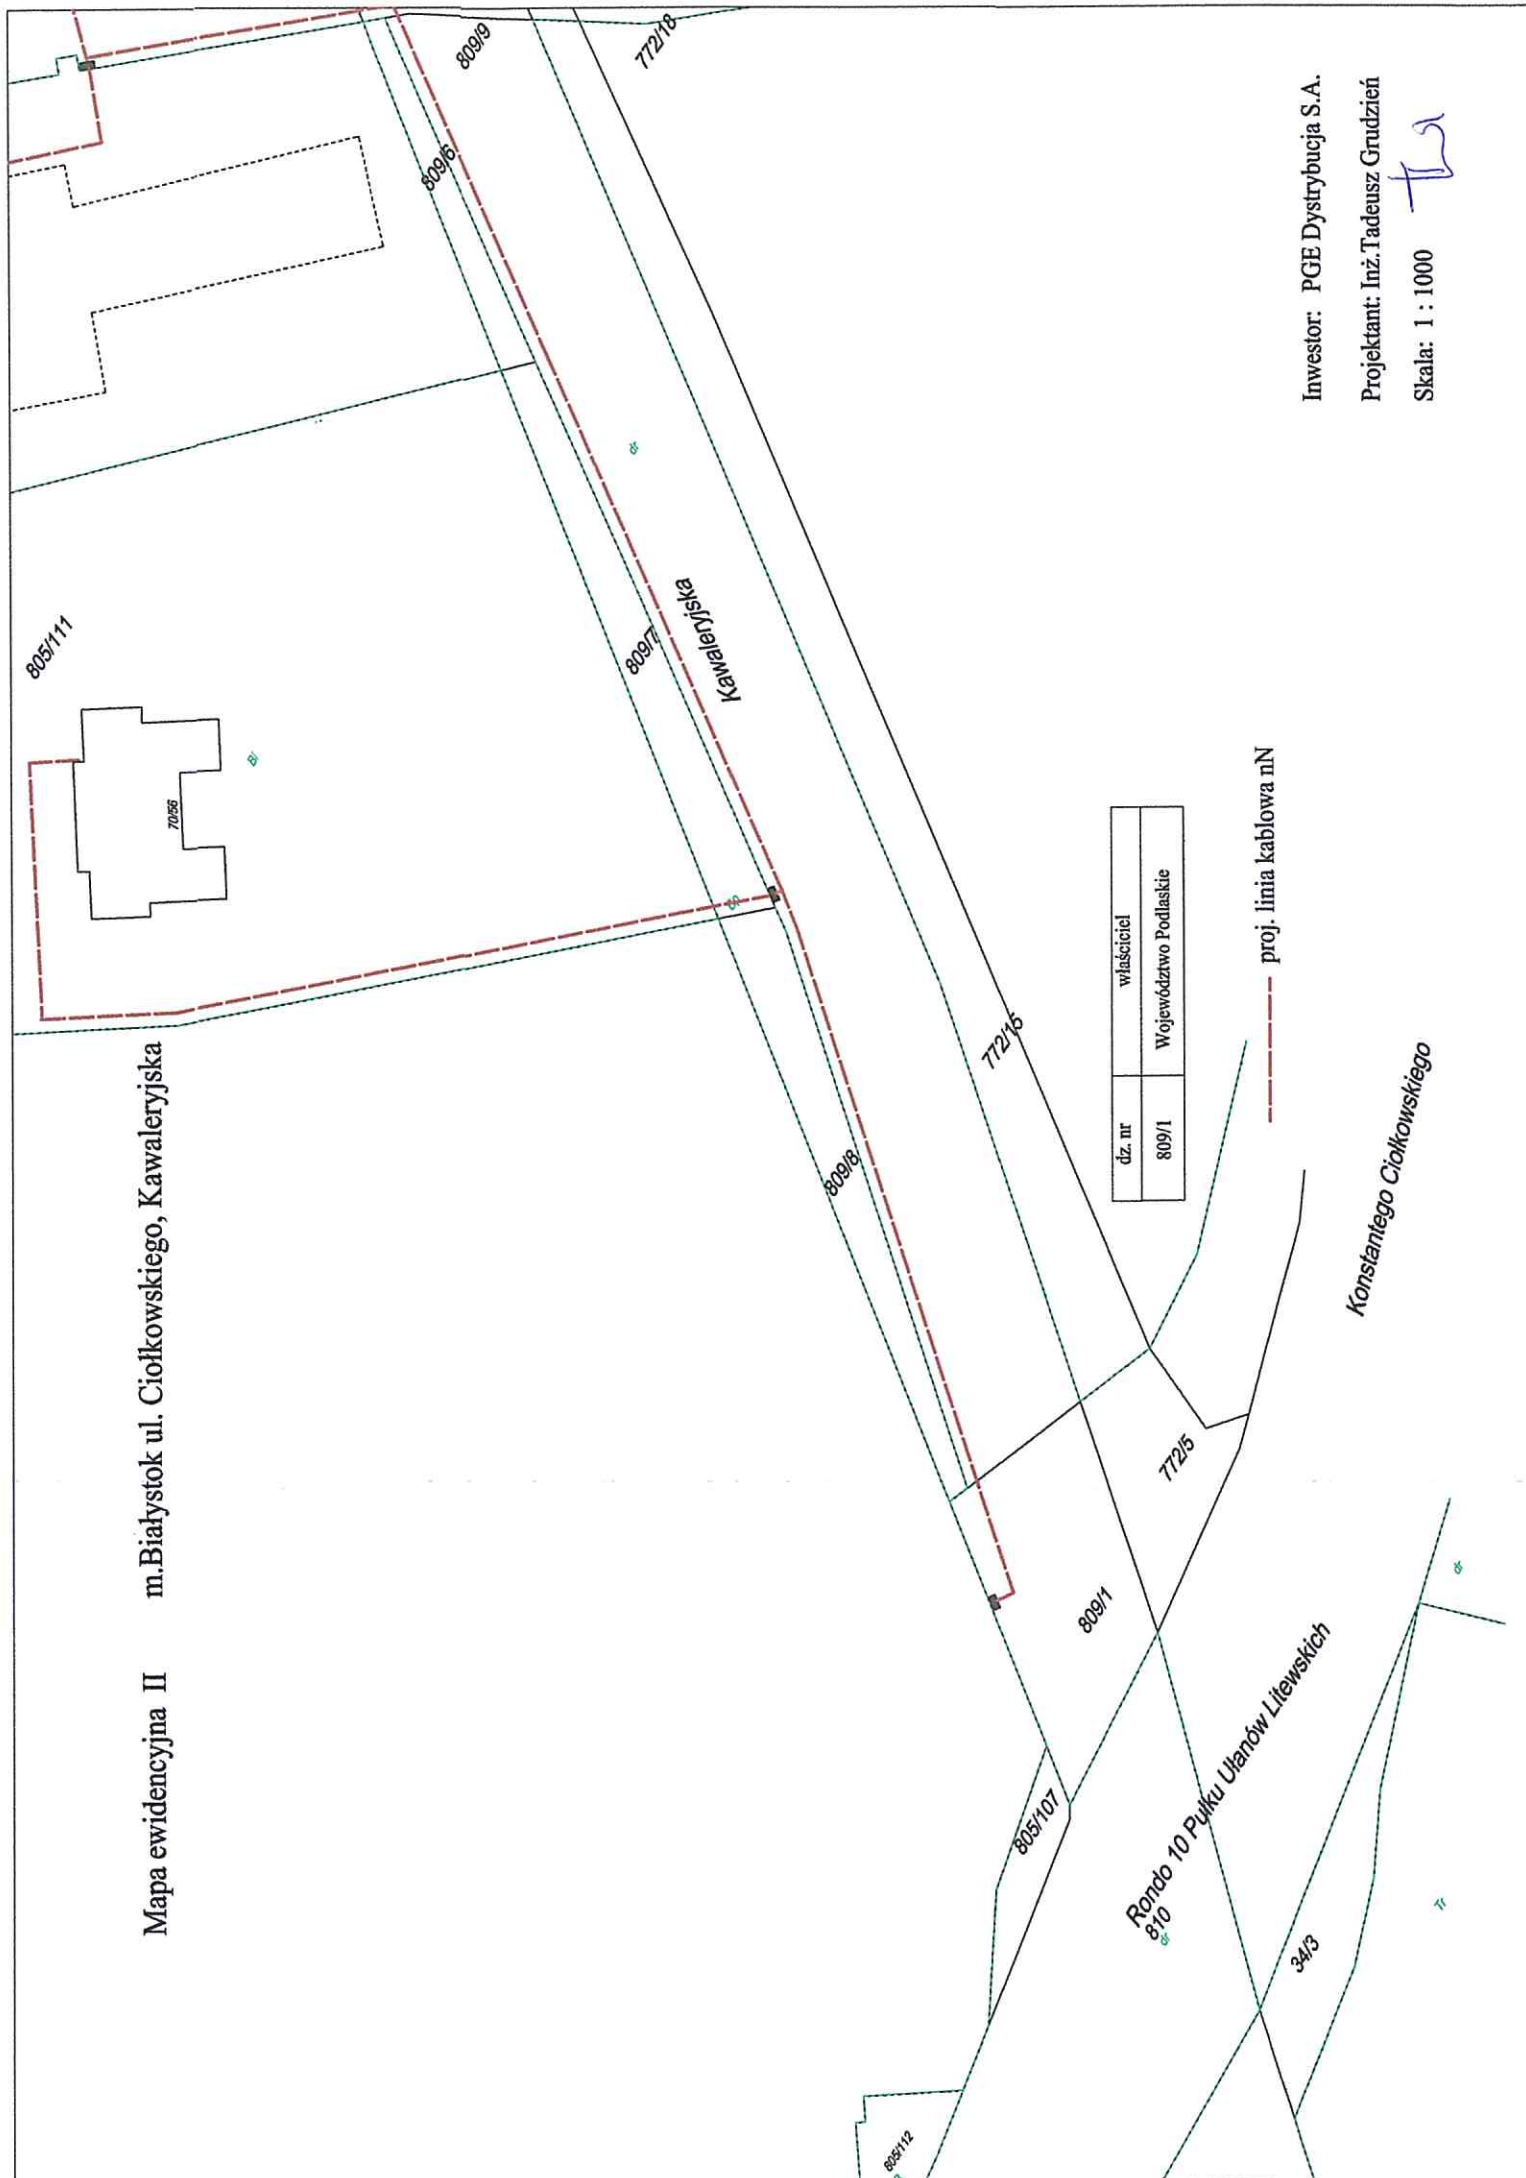

dz. nr	właściciel
809/1	Województwo Podlaskie

proj. linia kablowa nN

Inwestor: PGE Dystrybucja S.A.

Projektant: Inż. Tadeusz Grudziń

Skala: 1 : 1000