Załącznik do uchwały Nr 230/4126/2021
Zarządu Województwa Podlaskiego
z dnia 7 października 2021 r.

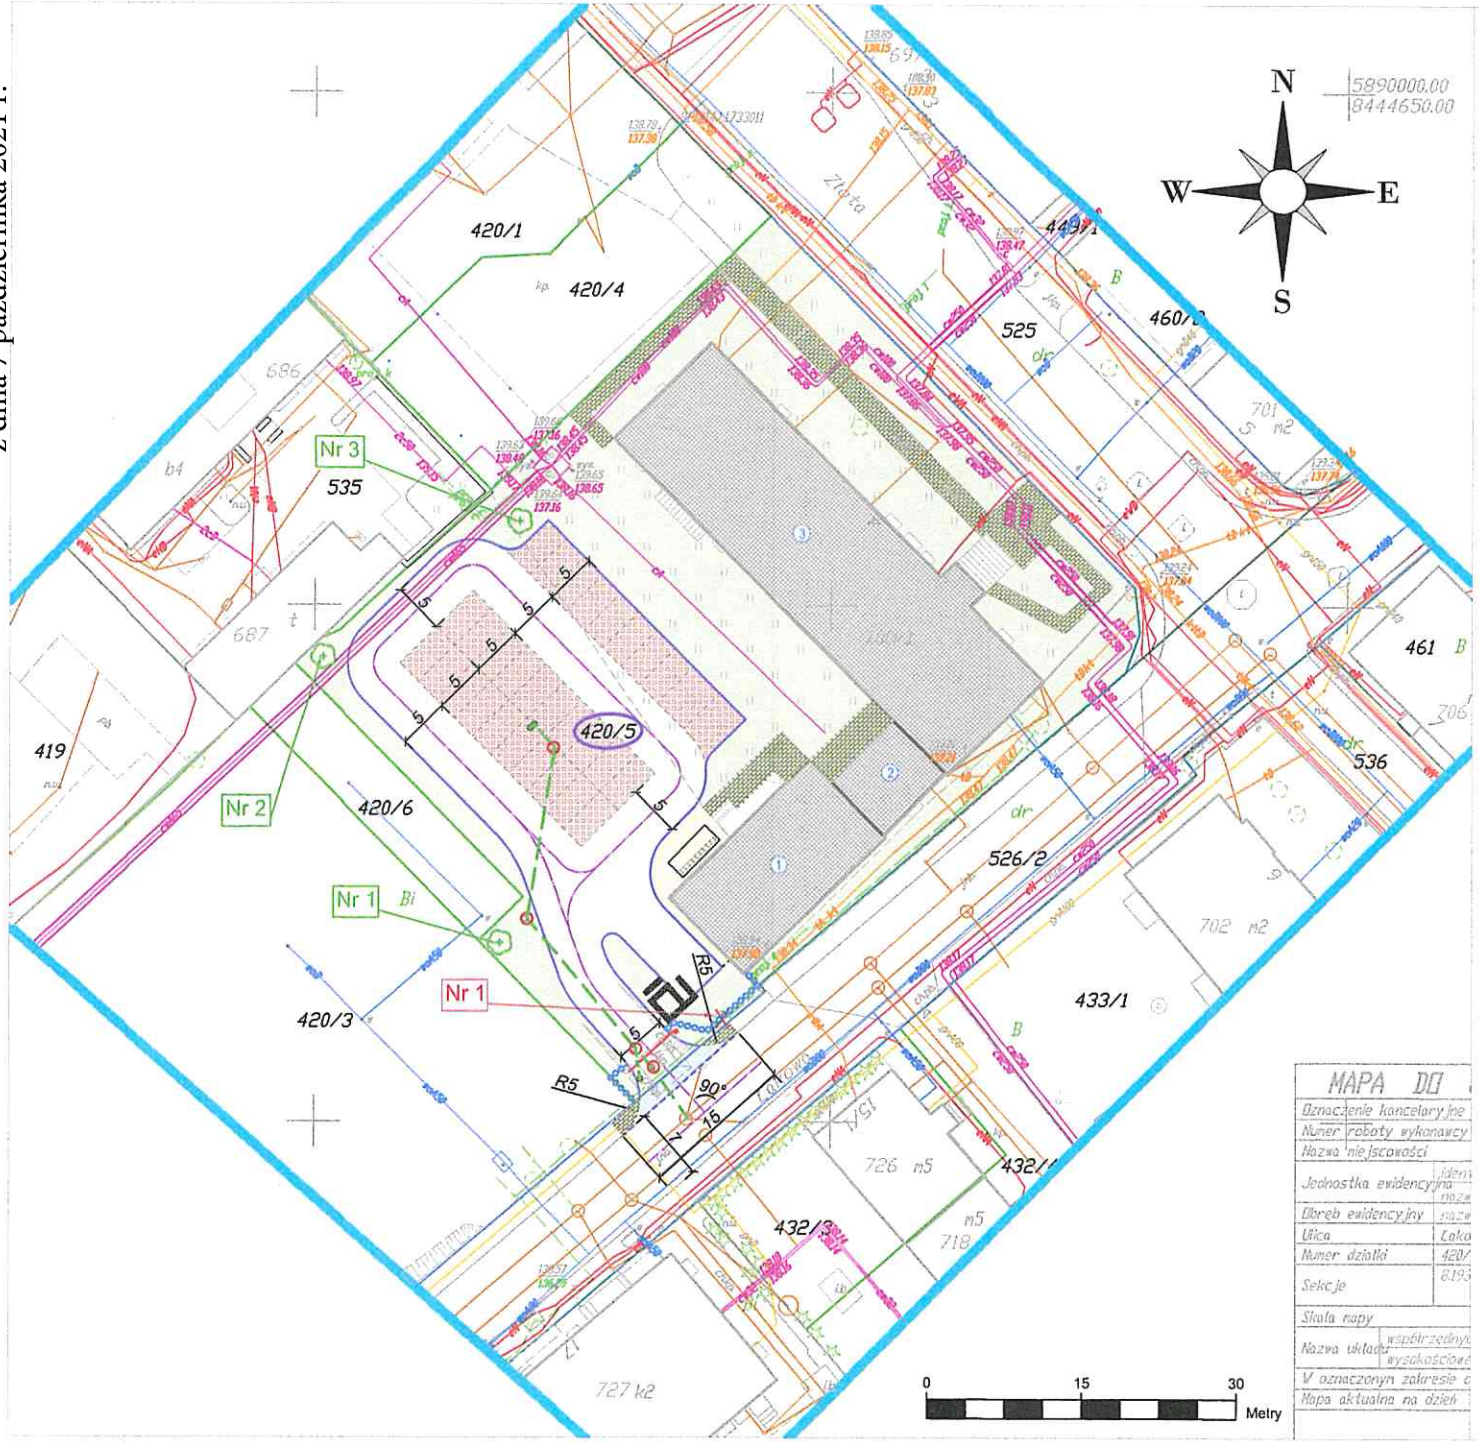

PROJEKT ZAGOSPODAROWANIA TERENU

Utwardzenie powierzchni na działce nr 420/5, obręb 17 Bojary w Białymstoku

skala 1:500

WYKAZ DRZEW DO WYCINKI

NR	RODZAJ I GATUNEK	NAZWA ŁACIŃSKA	WYSOKOŚĆ [m]	OBWÓD PNIA [cm]	UWAGI
1	Jesion Amerykański	Fraxinus americana L.	9	103	

WYKAZ NASADZEŃ

NR	RODZAJ I GATUNEK	NAZWA ŁACIŃSKA	WYSOKOŚĆ [m]	UWAGI
1	Klon zwyczajny	Acer platanoides L.	około 2-3	
1	Klon zwyczajny	Acer platanoides L.	około 2-3	
1	Klon zwyczajny	Acer platanoides L.	około 2-3	

LEGENDA:

	Proj. krawężnik 15x30 - wystający - najazdowy/obniżony		Proj. opornik 12x25
	Proj. obrzeże 6x20		Proj. naw. miejsc postojowych -kostka betonowa
	Proj. naw. jezdni -kostka betonowa		Proj. zieleniec
	Proj. naw. chodnika		Ist. naw. chodnika
	Proj. naw. zjazdu - kostka betonowa		Ist. naw. ul. Łąkowej naw. bitumiczna
	Istniejące linie rozgraniczające		Rozbiórka fundamentów
Nr	Drzewa do wycinki	Nr	Nasadzenia drzew
1	Otwory badań geotechnicznych		Wiata rowerowa
420/5	Działki stanowiące własność Inwestora	526/2	Działki stanowiące istniejący pas drogowy

Projektowane uzbrojenie terenu:

Sieć kanalizacji deszczowej z wpustami i przykanalikami	

MAPA DO

Oznaczenie kancelaryjne	
Numer roboty wykonawcy	
Nazwa miejscowości	
Jednostka ewidencyjna	
Obręb ewidencyjny	
Ulica	Łąko
Numer działki	420/
Sekcje	8193
Skala mapy	
Nazwa układu	współrzędnych / wysokościowe
W oznaczonym zakresie	
Mapa aktualna na dzień	

Pracownia Projektowa KOMI Sp. z o.o.
15 - 271 Białystok, ul. Waszyngtona 24 lok.197
email: biuro.komi@gmail.com
tel./fax 85 74 20 117, tel. 85 811 09 09
NIP:9662098847; REGON:362181654; KRS:0000570036

SKALA	NAZWA RYSUNKU	NR RYSUNKU
1:500	PROJEKT ZAGOSPODAROWANIA TERENU	1.1
OBIEKT:	Utwardzenie powierzchni na działce nr 420/5, obręb 17 Bojary w Białymstoku	DATA VII 2021
STADIUM:	PROJEKT TECHNICZNY	
ZESPÓŁ PROJEKTOWY:		
BRANŻA / FUNKCJA	IMIĘ I NAZWISKO, UPRAWNIENIA	PODPIS
DROGI Projektant	mgr inż. Robert Chocian PDL/0028/POOD/11 w spec. drogowej	
DROGI Projektant	mgr inż. Adam Kalinowski PDL/0036/POOD/09 w spec. drogowej	
Współpraca:	Michał Kozkowski	