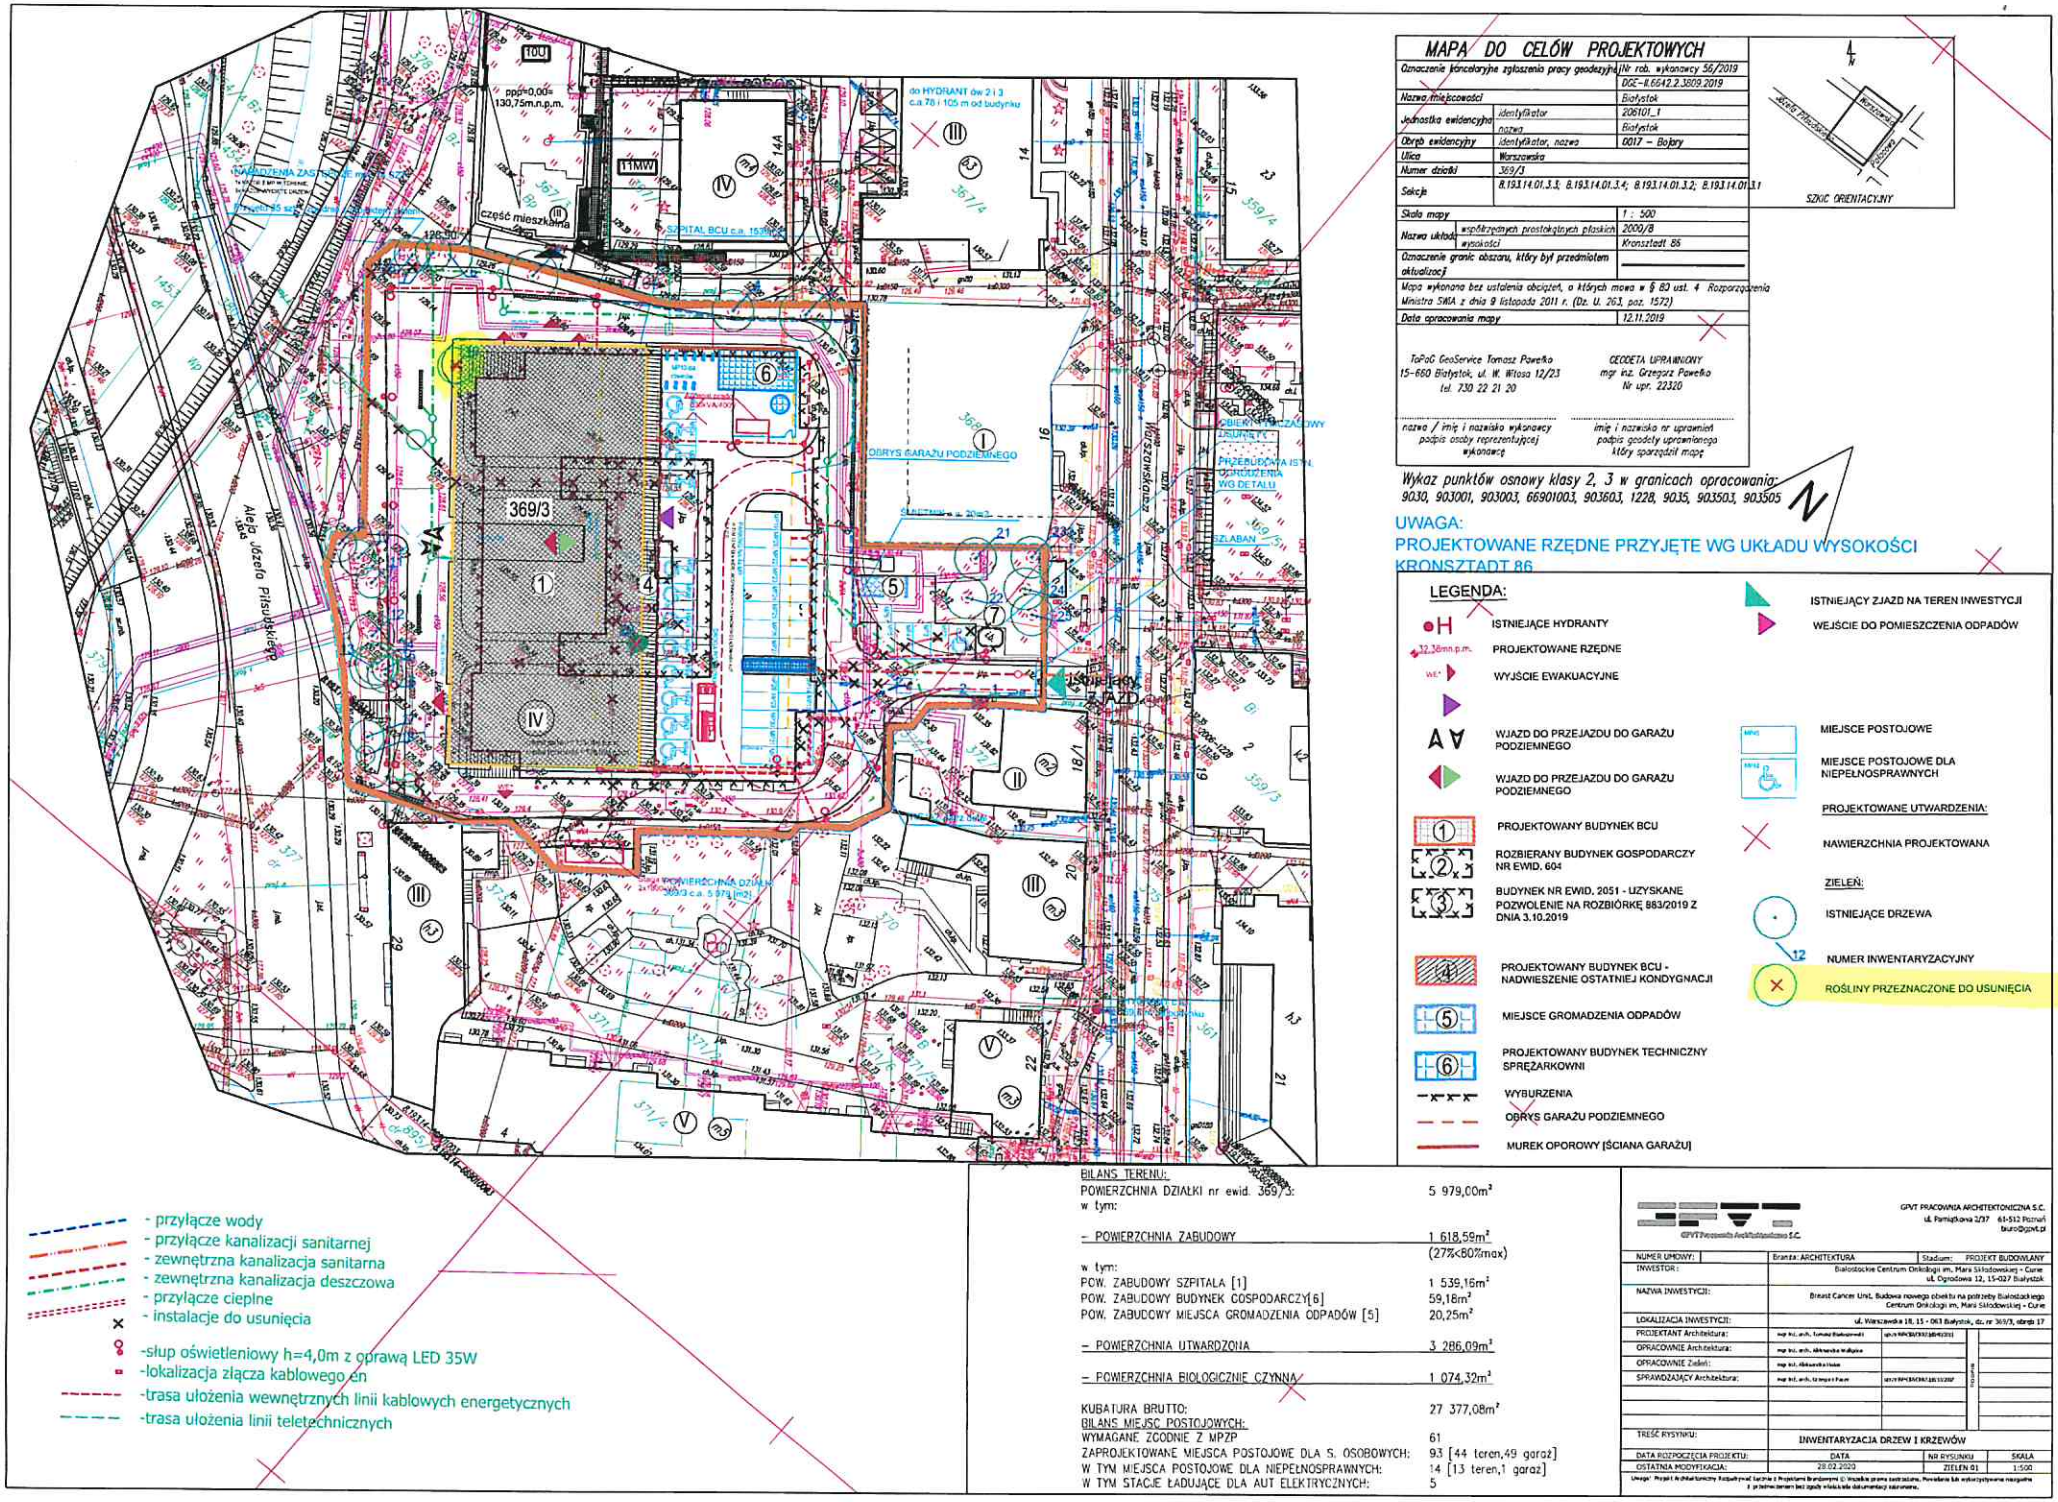

MAPA DO CELÓW PROJEKTOWYCH

Oznaczenie kancelaryjne zgłoszenia pracy geodezyjnej/Nr rob. wykonawcy 56/2019		DGE-II.6642.2.2.3809.2019
Nazwa miejscowości		Białystok
Jednostka ewidencyjna	identyfikator	206101_1
	nazwa	Białystok
Obręb ewidencyjny	identyfikator, nazwa	0017 – Bojary
Ulica	Warszawska	
Numer działki	369/3	
Sekcja	8.193.14.01.3.3; 8.193.14.01.3.4; 8.193.14.01.3.2; 8.193.14.01.3.1	
Skala mapy		1 : 500
Nazwa układu	współrzędnych prostokątnych płaskich	2000/8
	wysokości	Kronsztadt 86
Oznaczenie granic obszaru, który był przedmiotem aktualizacji		
Mapa wykonana bez ustalenia obciążeń, o których mowa w § 80 ust. 4 Rozporządzenia Ministra SWA z dnia 9 listopada 2011 r. (Dz. U. 263, poz. 1572)		
Data opracowania mapy		12.11.2019

SZKIC ORIENTACYJNY

ToPoG GeoService Tomasz Powełko
15-680 Białystok, ul. W. Witosa 12/23
tel. 730 22 21 20

GEODETA UPRAWNIONY
mgr inż. Grzegorz Powełko
Nr upr. 22320

nazwa / imię i nazwisko wykonawcy, podpis osoby reprezentującej wykonawcę

imię i nazwisko nr uprawnień, podpis geodety uprawnionego który sporządził mapę

Wykaz punktów osnowy klasy 2, 3 w granicach opracowania:
9030, 903001, 903003, 66901003, 903603, 1228, 9035, 903503, 903505

UWAGA:
PROJEKTOWANE RZĘDNE PRZYJĘTE WG UKŁADU WYSOKOŚCI KRONSZTADT 86

LEGENDA:

- ISTNIEJĄCE HYDRANTY
- PROJEKTOWANE RZĘDNE
- WYJŚCIE EWAKUACYJNE
- WJAZD DO PRZEJAZDU DO GARAŻU PODZIEMNEGO
- WJAZD DO PRZEJAZDU DO GARAŻU PODZIEMNEGO
- PROJEKTOWANY BUDYNEK BCU
- ROZBIERANY BUDYNEK GOSPODARCZY NR EWID. 604
- BUDYNEK NR EWID. 2051 - UZYSKANE POZWOLENIE NA ROZBIÓRKĘ 883/2019 Z DNIA 3.10.2019
- PROJEKTOWANY BUDYNEK BCU - NADWIESZENIE OSTATNIEJ KONDYGNACJI
- MIEJSCE GROMADZENIA ODPADÓW
- PROJEKTOWANY BUDYNEK TECHNICZNY SPRĘŻARKOWNI
- WYBURZENIA
- OBRYS GARAŻU PODZIEMNEGO
- MUREK OPOROWY [ŚCIANA GARAŻU]
- ISTNIEJĄCY ZJAZD NA TEREN INWESTYCJI
- WEJŚCIE DO POMIESZCZENIA ODPADÓW
- MIEJSCE POSTOJOWE
- MIEJSCE POSTOJOWE DLA NIEPEŁNOSPRAWNYCH

PROJEKTOWANE UTWARDZENIA:
- NAWIERZCHNIA PROJEKTOWANA

ZIELEŃ:
- ISTNIEJĄCE DRZEWA
- NUMER INWENTARYZACYJNY
- ROŚLINY PRZEZNACZONE DO USUNIĘCIA

BILANS TERENU:

POWIERZCHNIA DZIAŁKI nr ewid. 369/3:	5 979,00m²
w tym:	
– POWIERZCHNIA ZABUDOWY	1 618,59m² (27%<80%max)
w tym:	
POW. ZABUDOWY SZPITALA [1]	1 539,16m²
POW. ZABUDOWY BUDYNEK GOSPODARCZY[6]	59,18m²
POW. ZABUDOWY MIEJSCA GROMADZENIA ODPADÓW [5]	20,25m²
– POWIERZCHNIA UTWARDZONA	3 286,09m²
– POWIERZCHNIA BIOLOGICZNIE CZYNNA	1 074,32m²
KUBATURA BRUTTO:	27 377,08m³
BILANS MIEJSC POSTOJOWYCH:	
WYMAGANE ZGODNIE Z MPZP	61
ZAPROJEKTOWANE MIEJSCA POSTOJOWE DLA S. OSOBOWYCH:	93 [44 teren,49 garaż]
W TYM MIEJSCA POSTOJOWE DLA NIEPEŁNOSPRAWNYCH:	14 [13 teren,1 garaż]
W TYM STACJE ŁADUJĄCE DLA AUT ELEKTRYCZNYCH:	5

GPVT PRACOWNIA ARCHITEKTONICZNA S.C.
ul. Pamiątkowa 2/37 61-512 Poznań
biuro@gpvt.pl

NUMER UMOWY:	Branża: ARCHITEKTURA	Stadium: PROJEKT BUDOWLANY	
INWESTOR:	Białostockie Centrum Onkologii im. Marii Skłodowskiej – Curie ul. Ogrodowa 12, 15-027 Białystok		
NAZWA INWESTYCJI:	Breast Cancer Unit. Budowa nowego obiektu na potrzeby Białostockiego Centrum Onkologii im. Marii Skłodowskiej – Curie		
LOKALIZACJA INWESTYCJI:	ul. Warszawska 18, 15 - 063 Białystok, dz. nr 369/3, obręb 17		
PROJEKTANT Architektura:	mgr inż. arch. Tomasz Białopiotrowski	upr. WKDS/0392/ARCH/2011	
OPRACOWNIE Architektura:	mgr inż. arch. Aleksandra Hołyńska		
OPRACOWNIE Zieleń:	mgr inż. Aleksandra Hołyńska		
SPRAWDZAJĄCY Architektura:	mgr inż. arch. Grzegorz Pacek	upr. nr WKDS/0392/ARCH/2011/2007	
TREŚĆ RYSUNKU:	INWENTARYZACJA DRZEW I KRZEWÓW		
DATA ROZPOCZĘCIA PROJEKTU:	DATA	NR RYSUNKU	SKALA
OSTATNIA MODYFIKACJA:	28.02.2020	ZIELEŃ 01	1:500

Uwaga! Projekt Architektoniczny Kubatury oraz Zieleni Stanowi Część Projektowej Dokumentacji. Przekazanie tych wybranych fragmentów bez zgody właściciela dokumentacji zabronione.

Załącznik do uchwały Nr 269/4940/2022
Zarządu Województwa Podlaskiego
z dnia 19 maja 2022 r.