


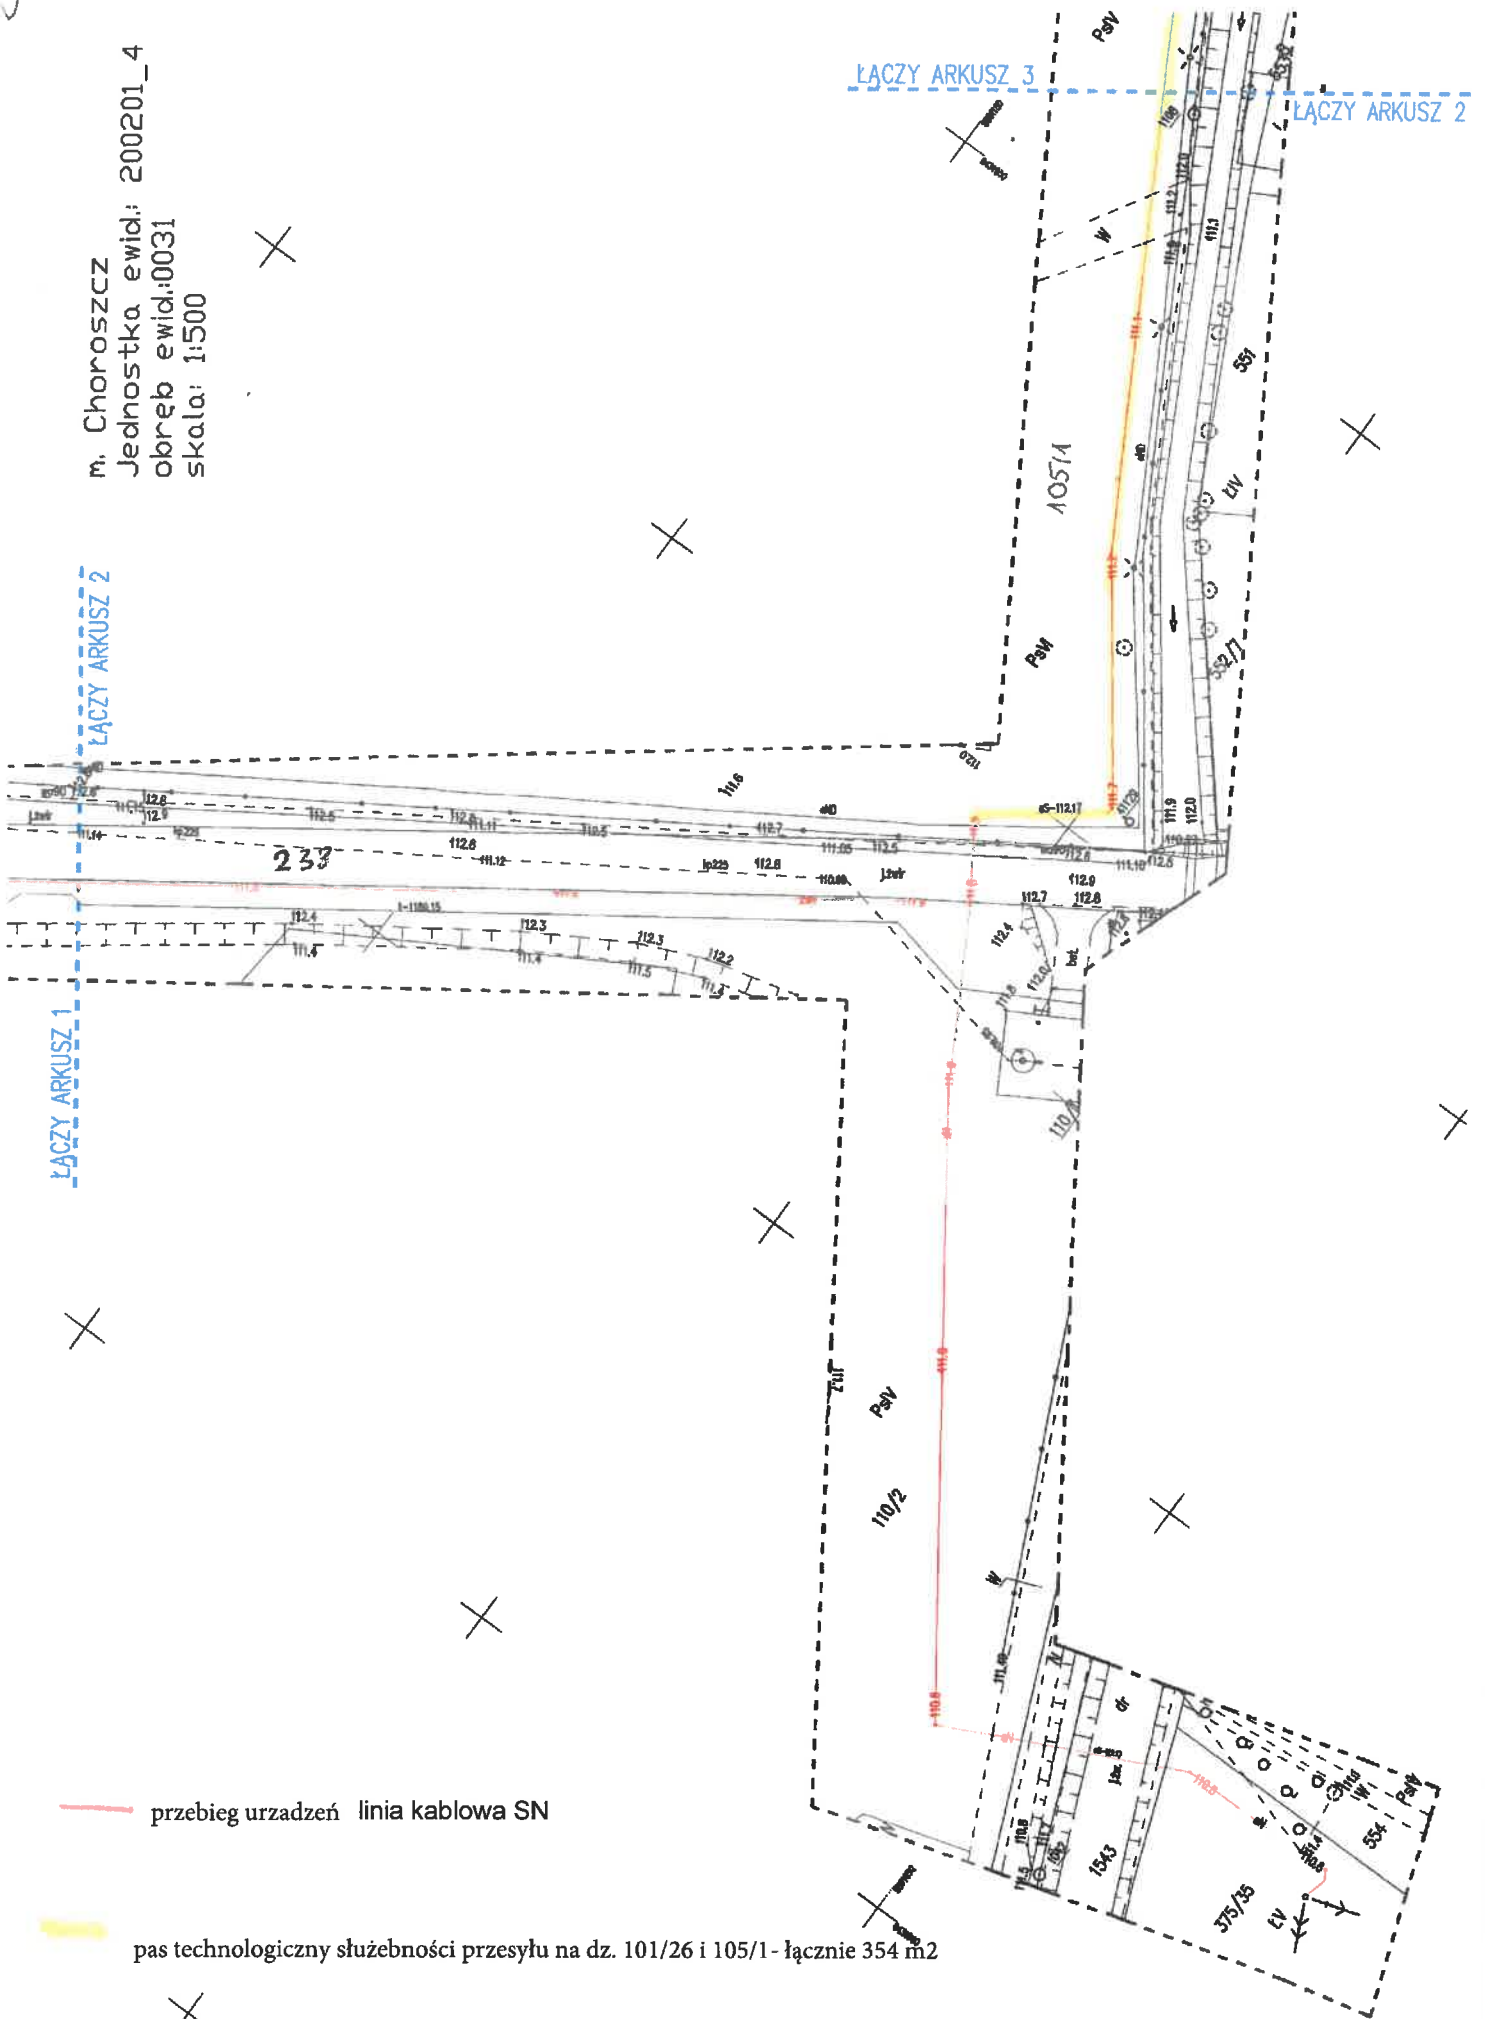

m. Choroszcz  
Jednostka ewid.: 200201\_4  
obręb ewid.: 0031  
skala: 1:500

LĄCZY ARKUSZ 3

LĄCZY ARKUSZ 2




przebieg urządzeń linia kablowa SN

pas technologiczny służebności przesyłu na dz. 101/26 i 105/1 - łącznie 354 m<sup>2</sup>


m. Choroszcz  
Jednostka ewid.: 200201\_4  
obsz. ewid.: 0031  
skala: 1:500

przebieg urządzeń linia kablowa SN

pas technologiczny służebności przesyłu na dz. 101/26 i 105/1, łącznie 354 m<sup>2</sup>

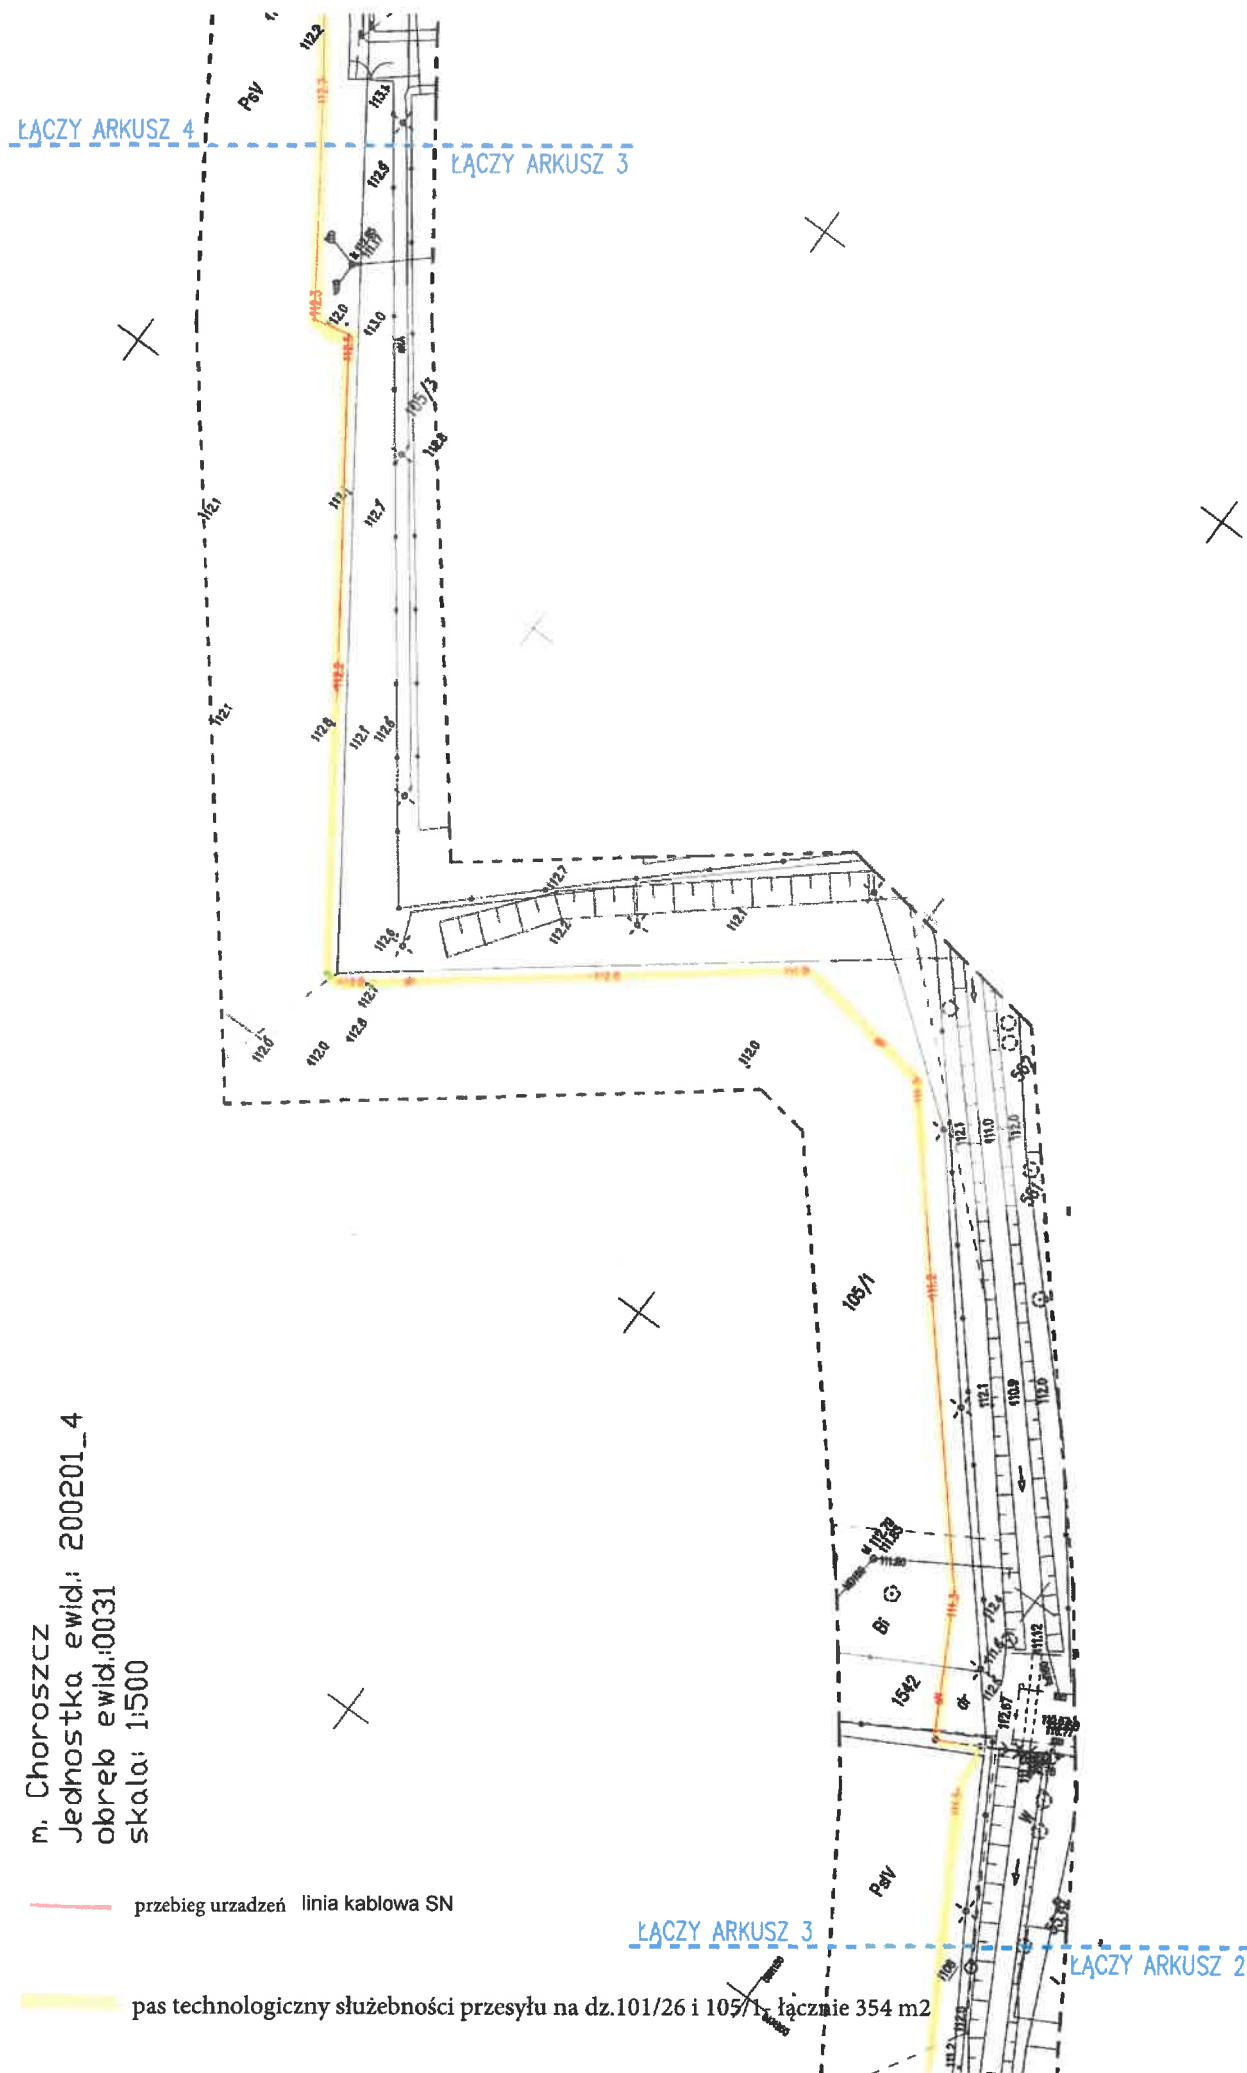

m. Choraszcz  
Jednostka ewid.: 200201\_4  
obręb ewid.: 0031  
skala: 1:500

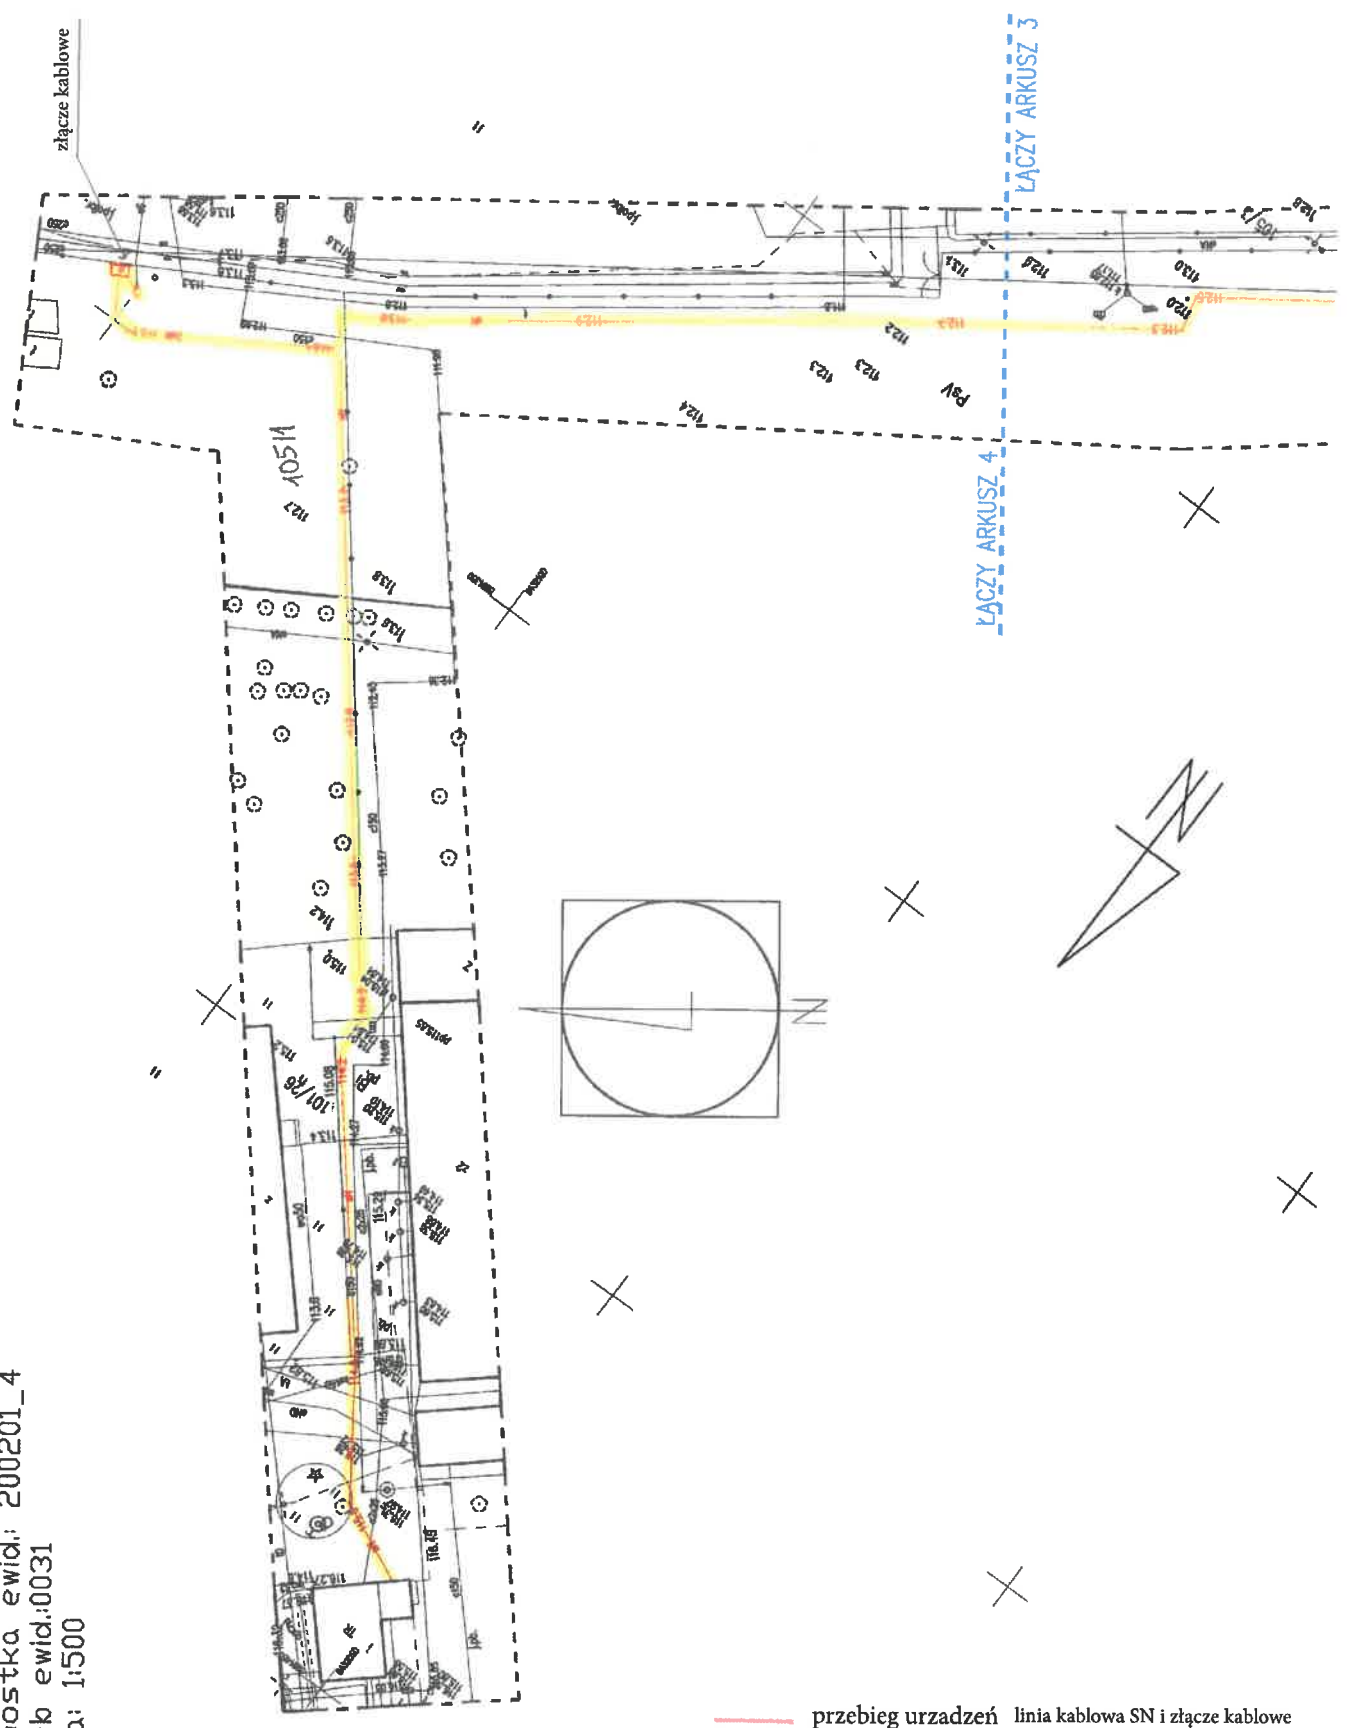

- przebieg urządzeń linia kablowa SN i złącze kablowe
- pas technologiczny służebności przesyłu na dz. 101/26 i 105/1 - łącznie 354 m<sup>2</sup>