Załącznik do uchwały Nr 363/6985/2023
Zarządu Województwa Podlaskiego
z dnia 22 września 2023 r.

Stan na dzień składania wniosku.

Łomża - System Informacji Przestrzennej

skala 1 : 500

3002-EA.130.8.2023

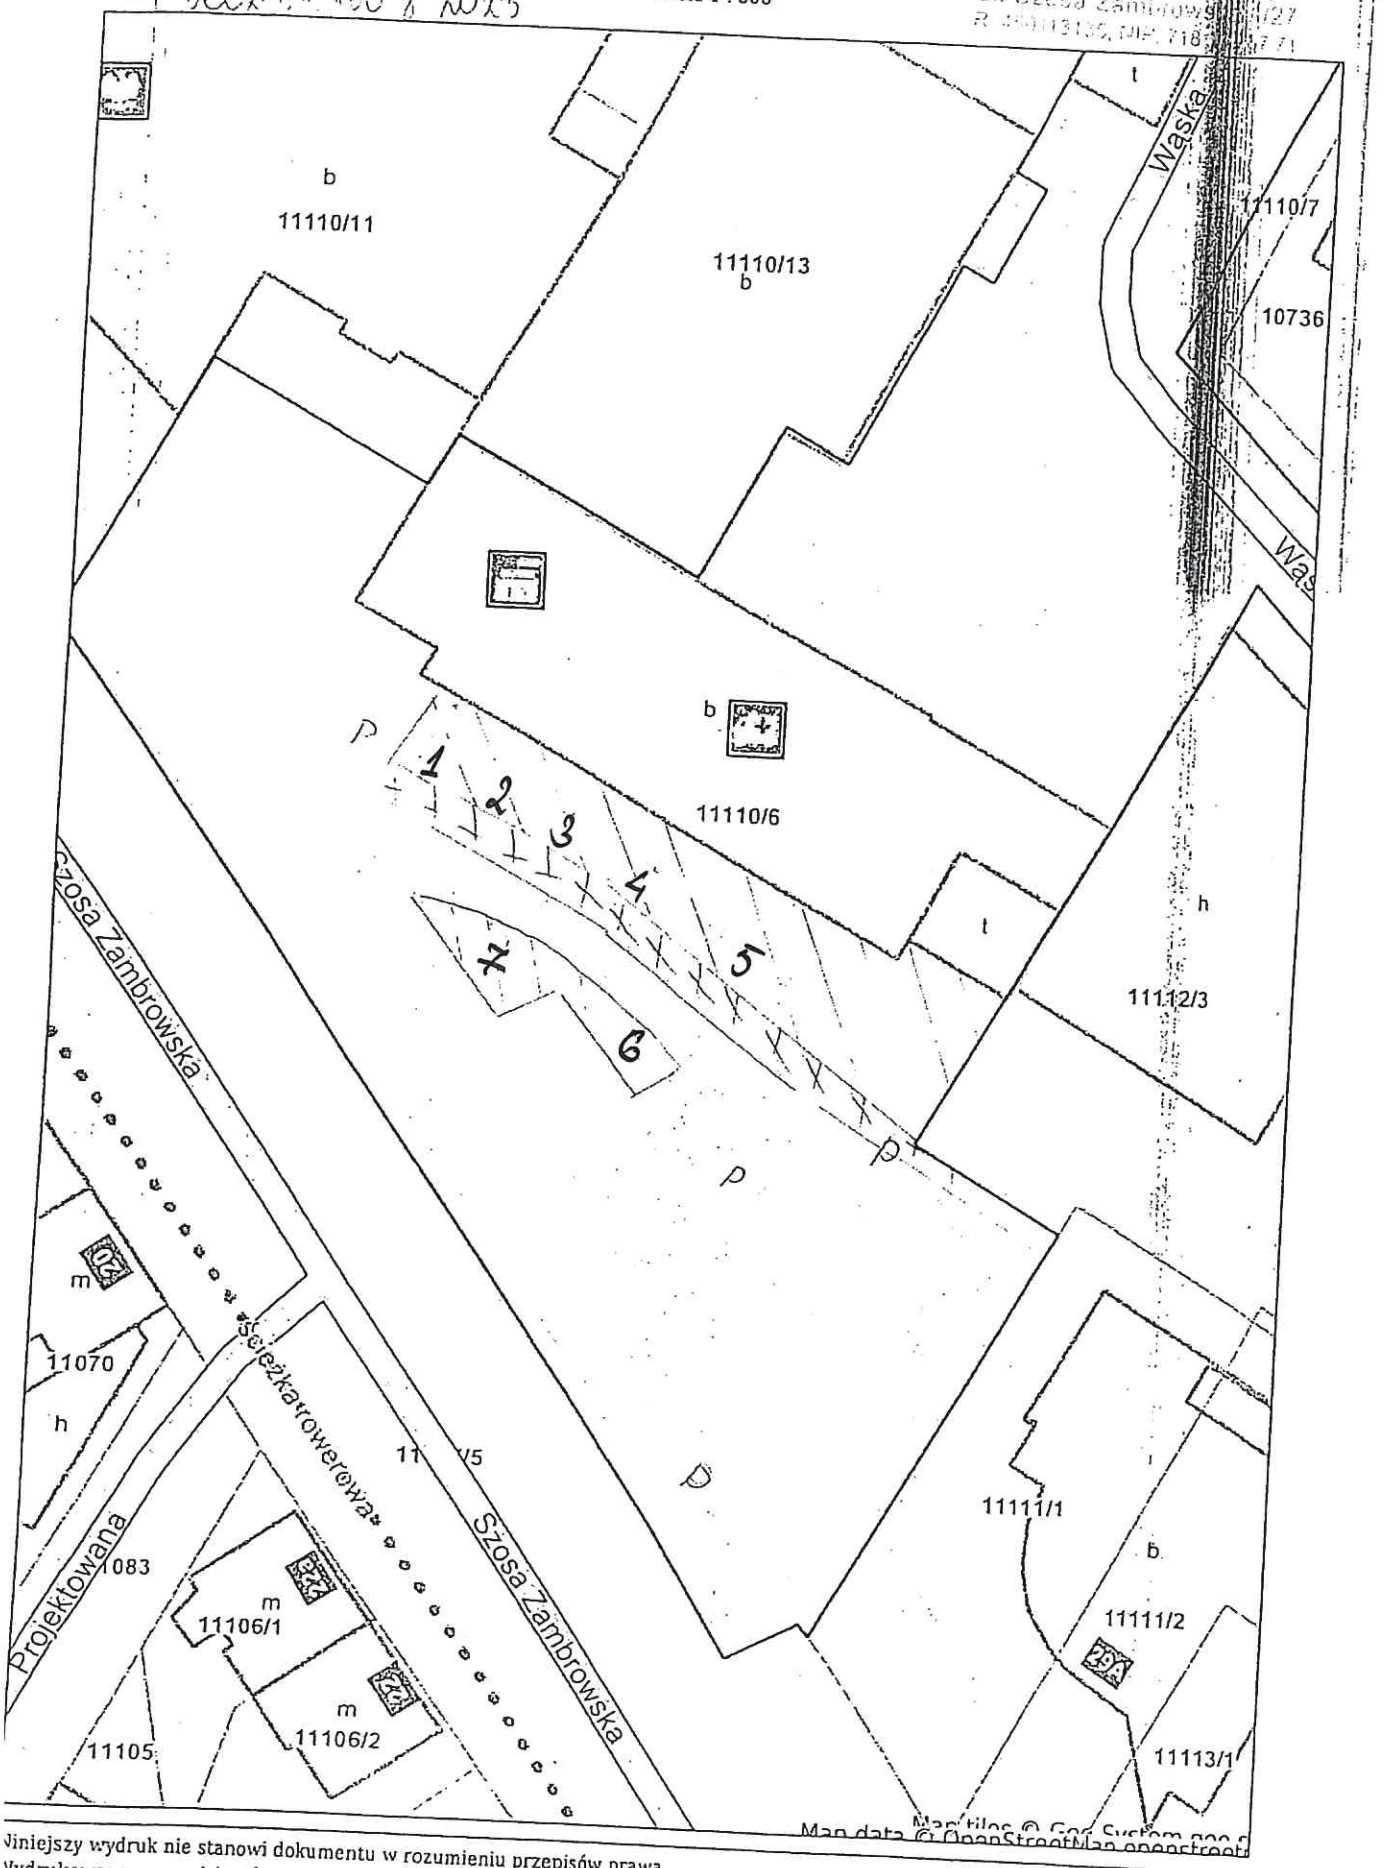

Niniejszy wydruk nie stanowi dokumentu w rozumieniu przepisów prawa.
Wydrukowano w serwisie mlomza.e-mapa.net dnia 2023-04-13 13:34:16

- 8 drzew, 290 cm z wnioskiem,
K-chodnik

teren [illegible]

GŁÓWNY SPECJALISTA
ds. BHP

strona 1