

MAPA GEODEZYJNEJ INWENTARYZACJI POI KONAWCZEJ OBIEKTÓW BUDOWLANYCH- sieci ciepowniczej z siecią monitoringu

Skala mapy 1:500


Godło arkusza mapy	6.215.12.12.2.4 i inne	Wykonano zgodnie z projektem zagospodarowania terenu
Jednostka ewid.	M. Suwałki	Podstawa prawna przystąpienia do robót: Zgłoszenie budowy: AGP.6743.140.2024.SZ z dnia 03.07.2024
Obręb ewid.	0005 Obręb nr 5	Data wykonania inwentaryzacji 30.08.2024
Numer działki	10714, 10722/12 i inne	Wykonawca: MGEO USŁUGI GEODEZYJNE <i>Mikołaj Jurewicz</i> 16-402 Suwałki, Biłko 3 Tel. 607-838-903 NIP 844-196-36-77 REGON 20087114
Ulica, nr	Przytorowa 9A, 9B	GEODETA UPRAWNIONY nr uprawnień 21757 <i>Jurewicz M.</i> mgr inż. Mikołaj Jurewicz
Układ współrz. płaskich	2000/24	
Układ wysokości	Amsterdam	
Ident. zgłoszenia pracy geod.	GR.6642.1.660.2024	

Jestem świadomy odpowiedzialności karnej za złożenie fałszywych oświadczeń.
Oświadczam, że operat techniczny zawierający rezultaty prac geodezyjnych w wyniku, których powstał niniejszy dokument, uzyskał pozytywny wynik weryfikacji.

Identyfikator zgłoszenia pracy geodezyjnej: GR.6642.1.660.2024
Organ służby geodezyjnej, który otrzymał zgłoszenie: Prezydent Miasta Suwałki
Nr oraz data sporządzenia dokumentu zawierającego wynik pozytywnej weryfikacji: Protokół nr 1 z dnia 03.10.2024r.

Imię i nazwisko oraz nr uprawnień zawodowych kierownika prac

GEODETA UPRAWNIONY
nr uprawnień 21757
Jurewicz M.
mgr inż. Mikołaj Jurewicz

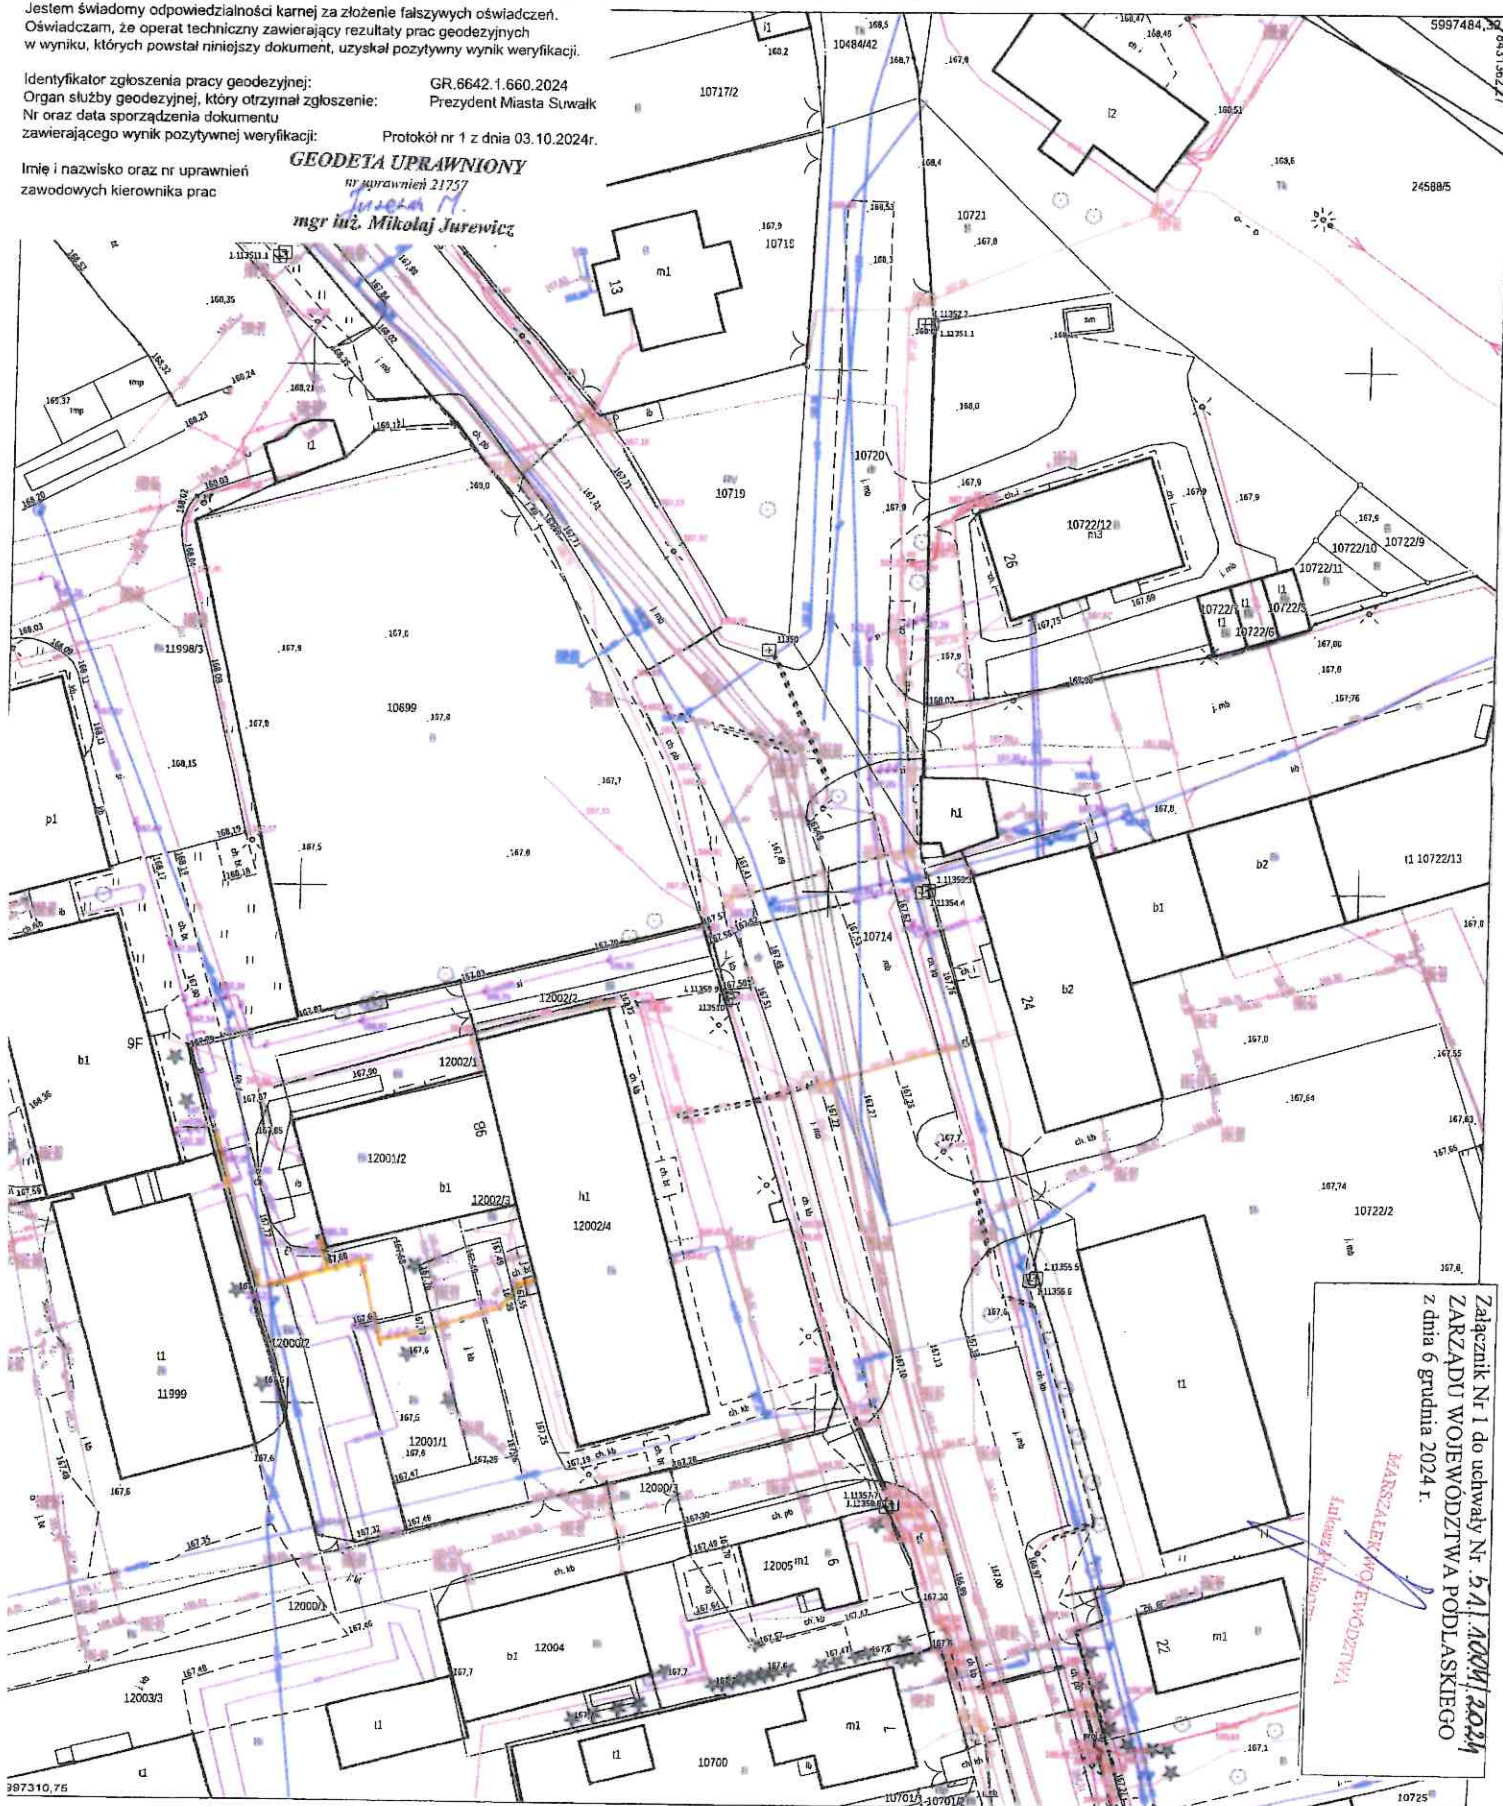

Załącznik Nr 1 do uchwały Nr 541/2024/2024
ZARZĄDU WOJEWÓDZTWA PODLASKIEGO
z dnia 6 grudnia 2024 r.

MARSZAŁKOWOŚĆ WOJEWÓDZTWA
Antonią Rydz

397310,76

10725

MAPA GEODEZYJNEJ INWENTARYZACJI PŁYKONAWCZEJ OBIEKTÓW BUDOWLANYCH- sieci ciepłowniczej z siecią monitoringu

Skala mapy 1:500


Godło arkusza mapy	8.215.12.12.2.4 i inne	Wykonano zgodnie z projektem zagospodarowania terenu
Jednostka ewid.	M. Suwałki	Podstawa prawna przystąpienia do robót:
Obszr ewid.	0005 Obszr nr 5	Zgłoszenie budowy: AGP.6743.139.2024. SZ z dnia 03.07.2024
Numer działki	10714, 10722/12 i inne	Data wykonania inwentaryzacji
Ulica, nr	Przytorowa 24, 26	30.08.2024
Układ współrz. płaskich	2000/24	Wykonawca: GEODETA USŁUGI GEODEZYJNE
Układ wysokości	Amsterdam	GEODETA UPRAWNIONY
Ident. zgłoszenia pracy geod.	GR.6642.1.660.2024	<i>Mikołaj Juriewicz</i> nr uprawnień 21757 Tel. 607-858-961 NIP 844-196-36-77 REGON 790957335

Jestem świadomy odpowiedzialności karnej za złożenie fałszywych oświadczeń.
Oświadczam, że operat techniczny zawierający rezultaty prac geodezyjnych w wyniku, których powstał niniejszy dokument, uzyskał pozytywny wynik weryfikacji.

Identyfikator zgłoszenia pracy geodezyjnej: GR.6642.1.660.2024
Organ służby geodezyjnej, który otrzymał zgłoszenie: Prezydent Miasta Suwałki
Nr oraz data sporządzenia dokumentu zawierającego wynik pozytywnej weryfikacji: Protokół nr 1 z dnia 03.10.2024r.

Imię i nazwisko oraz nr uprawnień zawodowych kierownika prac

GEODETA UPRAWNIONY
nr uprawnień 21757
Mikołaj Juriewicz
mgr inż. Mikołaj Juriewicz

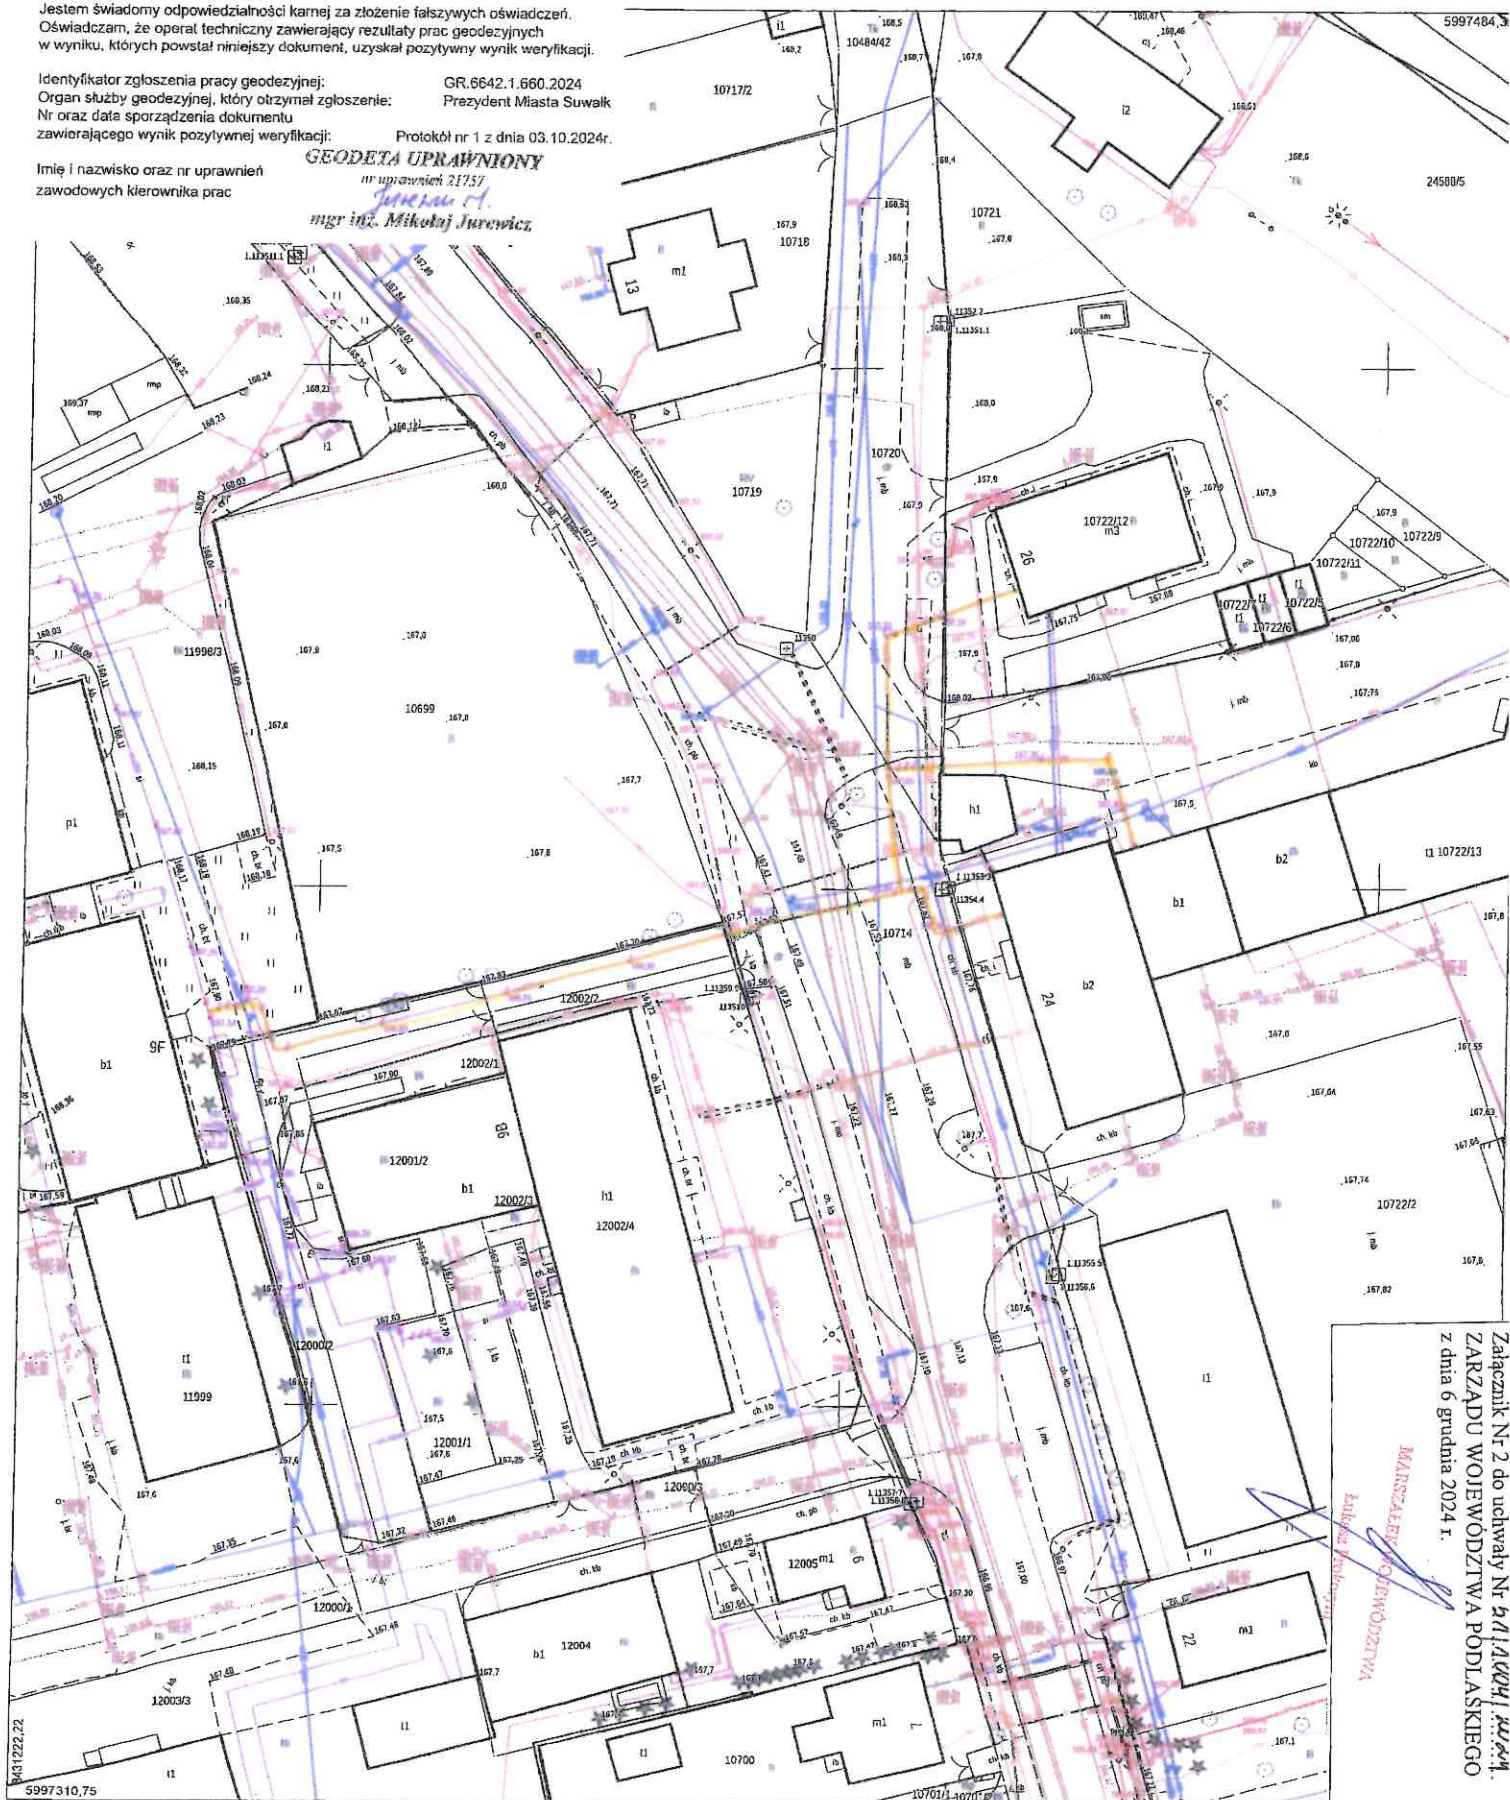

Załącznik Nr 2 do uchwały Nr 2/11/AR/24/144/24M.
ZARZĄDU WOJEWÓDZTWA PODLASKIEGO
z dnia 6 grudnia 2024 r.

**MAJSTRALBIA GOSPODARSTWA
ENERGETYCZNEGO**
Krzysztof Kowalski