


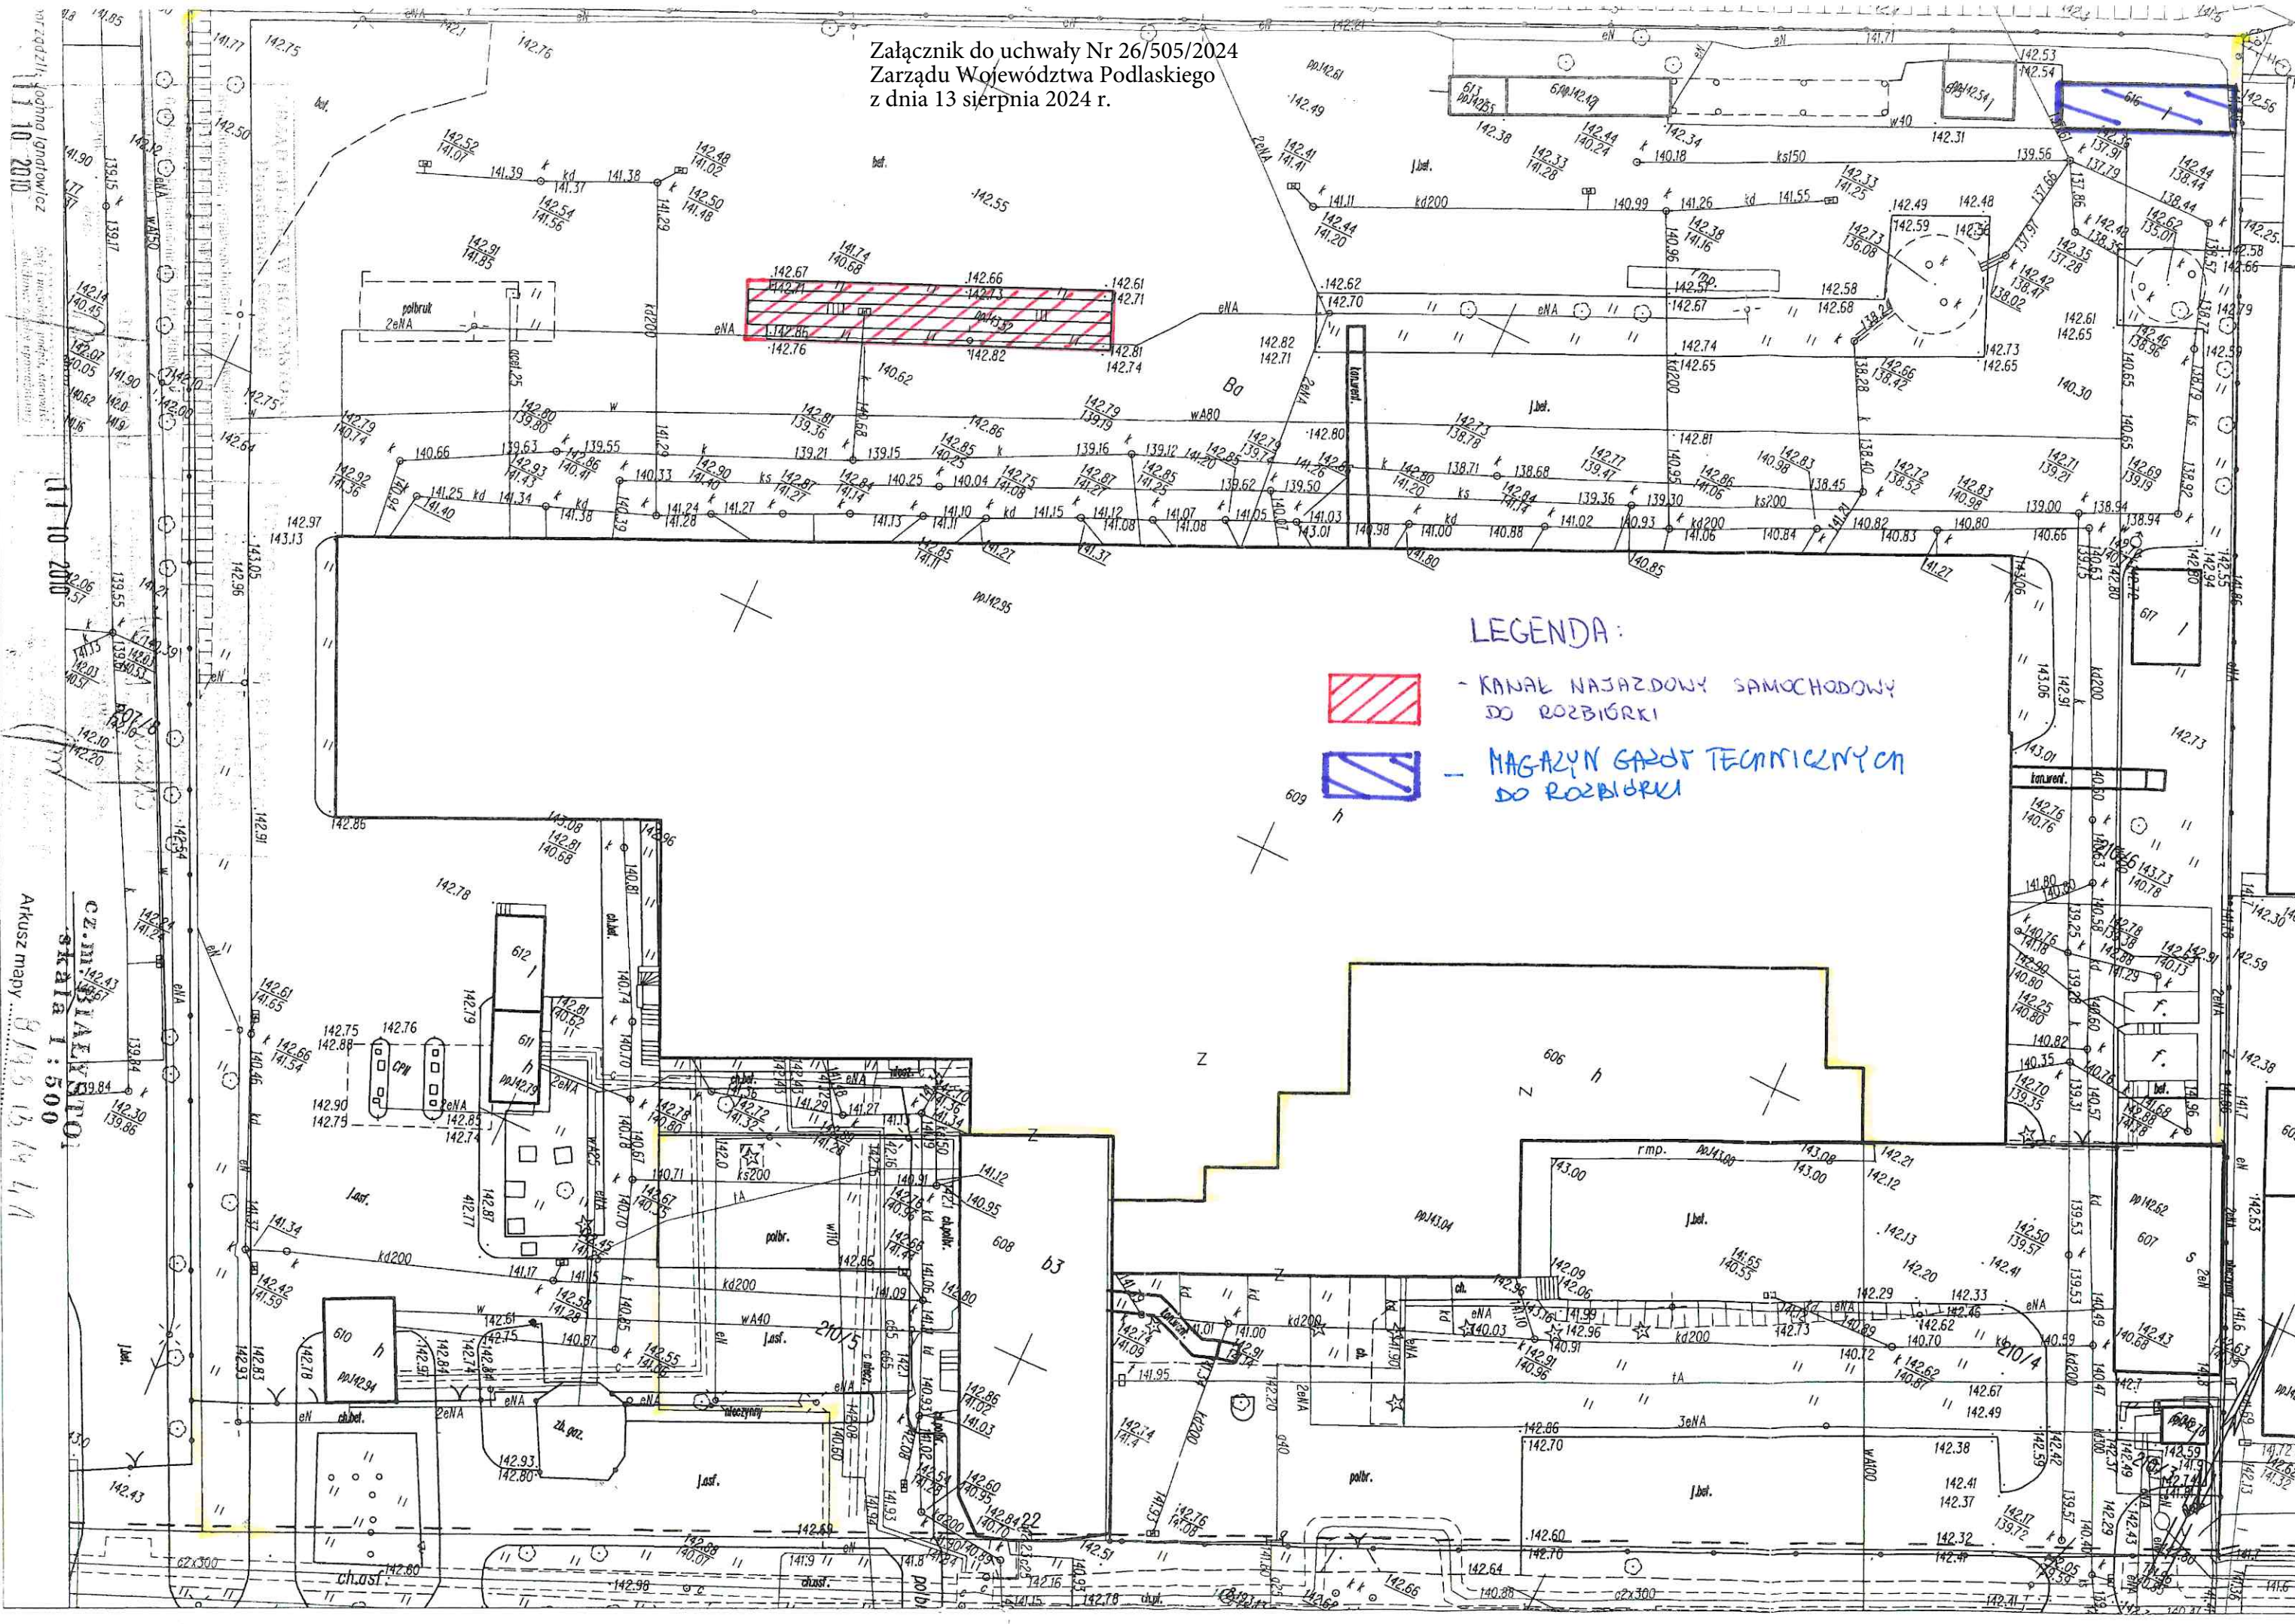

Załącznik do uchwały Nr 26/505/2024
Zarządu Województwa Podlaskiego
z dnia 13 sierpnia 2024 r.



LEGENDA:

-  - KANAŁ NAJAZDOWY SAMOCHODOWY DO ROZBIÓRKI
-  - MAGAZYN GAZÓW TECHNICZNYCH DO ROZBIÓRKI

nr zozd/11/10/2010
11.10.2010
Arkusz mapy 8/195 B/4 L1

OSIADALY
skala 1:500