

DIS-V.7222.1.5.2013



Białystok, dnia 11 czerwca 2013 r.

ZA ZWROTNYM
POTWIERDZENIEM ODBIORU

DECYZJA

Na podstawie art. 155 ustawy z dnia 14 czerwca 1960 r. *Kodeks postępowania administracyjnego* (Dz. U. z 2013 r., poz. 267) oraz art. 181 ust. 1 pkt 1, art. 183 ust. 1, art. 201 ust. 1, art. 211 i art. 378 ust. 2a pkt 1 ustawy z dnia 27 kwietnia 2001 r. *Prawo ochrony środowiska* (Dz. U. z 2008 r. Nr 25, poz. 150 ze zm.), po rozpatrzeniu wniosku Elektrociepłowni Białystok S.A. w Białymstoku o zmianę pozwolenia zintegrowanego na eksploatację składowiska odpadów paleniskowych zlokalizowanego na gruntach wsi Sowłany, gm. Supraśl,

zmieniam

za zgodą strony decyzję Wojewody Podlaskiego z dnia 23 listopada 2006 r. (znak: ŚR.I.KA.66141/10/05/06) – pozwolenie zintegrowane na eksploatację składowiska odpadów paleniskowych zlokalizowanego na gruntach wsi Sowłany, gm. Supraśl, (zmienioną decyzjami Marszałka Województwa Podlaskiego z dnia 23 marca 2012 r. znak: DIS.V.7222.1.22.2011 i z dnia 14 grudnia 2012 r., znak: DIS-V.7222.1.29.2012), w następujący sposób:

I. W rozdziale I punkt 2.1. lit. a) otrzymuje brzmienie:

- a) składowisko zlokalizowane jest na terenie wsi Sowłany w gminie Supraśl na działkach oznaczonych numerami ewidencyjnymi 377/3 (o pow. 12,76 ha), 377/4 (o pow. 0,07 ha), 377/5 (o pow. 6,42 ha), 378/1 (o pow. 0,22 ha), 378/2 (o pow. 7,73 ha) i 382/1 (o pow. 0,70 ha). Łączna powierzchnia działek wynosi 27,91 ha, z tego powierzchnia zajęta pod kwatery do składowania odpadów wynosi 22,50 ha. Składowisko otaczają grunty leśne Nadleśnictwa Dojlidy, hałda nieczynnego i zrekultywowanego składowiska odpadów komunalnych, nieużytki rolne, zakład produkcji betonu oraz zakład wytwarzania lekkiego kruszywa budowlanego z wykorzystaniem popiołów elektrownianych przy zastosowaniu technologii LSA. W odległości do 1 km od składowiska nie występuje zabudowa mieszkaniowa.

II. W rozdziale I punkt 2.2. lit. a) i b) otrzymują brzmienie:

- | | |
|---|----------|
| a) Powierzchnia terenu składowiska brutto | 27,91 ha |
| b) Powierzchnia eksploatacyjna z obwałowaniem | 22,50 ha |

Pozostałe warunki określone w decyzji Wojewody Podlaskiego z dnia 23 listopada 2006 r. (znak: ŚR.I.KA.66141/10/05/06), zmienioną decyzjami Marszałka Województwa Podlaskiego z dnia 23 marca 2012 r. (znak: DIS.V.7222.1.22.2011) i z dnia 14 grudnia 2012 r., (znak: DIS-V.7222.1.29.2012), pozostawiam bez zmian.

UZASADNIENIE

Elektrociepłownia Białystok S.A. wnioskiem z dnia 20 maja 2013 r. (znak: SS/3743/2013), zwróciła się do Marszałka Województwa Podlaskiego o zmianę obowiązującej decyzji Wojewody Podlaskiego z dnia 23 listopada 2006 r. (znak: ŚR.I.KA.66141/10/05/06) – pozwolenia zintegrowanego na eksploatację składowiska odpadów paleniskowych zlokalizowanego na gruntach wsi Sowłany, gm. Supraśl, zmienionej decyzjami Marszałka Województwa Podlaskiego z dnia 23 marca 2012 r. (znak: DIS.V.7222.1.22.2011) i z dnia 14 grudnia 2012 r., (znak: DIS-V.7222.1.29.2012). Przedmiotowa zmiana podyktowana jest wydzieleniem z terenu składowiska części działki o numerze ewidencyjnym 377/4 o powierzchni 2,68 ha, która została przeznaczona, zgodnie z decyzją Burmistrza Supraśla z dnia 22 maja 2012 r. (znak: RI.6730.53.2012), na magazyn biomasy.

Jednocześnie w świetle powyższego zmniejszeniu uległa powierzchnia terenu składowiska z 30,58 ha na 27,91 ha oraz powierzchnia eksploatacyjna do składowania odpadów z obwałowaniem z 25,17 ha na 22,50 ha.

Po rozpatrzeniu wniosku Marszałek Województwa Podlaskiego stwierdził, iż zasługuje on w całości na uwzględnienie, zaś zmiana warunków decyzji w powyższym zakresie nie zwiększy znacząco negatywnego oddziaływania instalacji na środowisko. Stąd uznał, iż nie jest to istotna zmiana instalacji, o której mowa w art. 3 pkt 7 *ustawy Prawo ochrony środowiska* i nie wymaga przeprowadzenia postępowania z udziałem społeczeństwa, a zmiany pozwolenia zintegrowanego dokonano w trybie art. 155 Kpa,

W zaistniałym stanie faktycznym i prawnym należało orzec jak w sentencji.

POUCZENIE

Pozwolenie podlega cofnięciu lub ograniczeniu bez odszkodowania w przypadku, gdy nastąpią zmiany w najlepszych dostępnych technikach pozwalające na znaczne zmniejszenie emisji bez powodowania nadmiernych kosztów lub, gdy będzie to wynikało z potrzeby dostosowania eksploatacji instalacji do zmian przepisów o ochronie środowiska.

Niniejsza decyzja, zgodnie z art. 21 ust. 2 pkt 23 lit. k) *ustawy z dnia 3 października 2008 r. o udostępnianiu informacji o środowisku i jego ochronie, udziale społeczeństwa w ochronie środowiska oraz o ocenach oddziaływania na środowisko* (Dz. U. Nr 199, poz. 1227 ze zm.), została umieszczona w publicznie dostępnym wykazie danych o dokumentach zawierających informacje o środowisku i jego ochronie.

Od niniejszej decyzji służy Stronom, z mocy art. 377a ustawy *Prawo ochrony środowiska*, prawo wniesienia odwołania do Ministra Środowiska za pośrednictwem Marszałka Województwa Podlaskiego w terminie 14 dni od dnia jej otrzymania.

Zgodnie z ust. 40 ppkt. 2 i ust. 46 ppkt. 1 części III załącznika do ustawy z dnia 16 listopada 2006 r. o opłacie skarbowej (Dz. U. z 2012 r. poz. 1282) za wydanie niniejszej decyzji uiszczono opłatę skarbową w wysokości 253,00 zł, wpłaconą dnia 12 lutego 2013 r. na konto Urzędu Miejskiego w Białymstoku Nr 26 1240 5211 1111 0010 3553 3132



z up. MARSZAŁKA WOJEWÓDZTWA

Leszek Miciąg Gulewicz
p.o. DYREKTORA
Departamentu Infrastruktury i Ochrony Środowiska

Załączniki do decyzji:

Załącznik nr 1 – Mapa zagospodarowania terenu


Otrzymuje:

Elektrociepłownia Białystok S.A.
ul. Gen. Władysława Andersa 15
15-124 Białystok

Do wiadomości:

1. Minister Środowiska
ul. Wawelska 52/54, 00 – 922 Warszawa
2. Podlaski Wojewódzki Inspektor Ochrony Środowiska
ul. Ciołkowskiego 2/3, 15 – 264 Białystok

PROJEKT ZAGOSPODAROWANIA TERENU SKALA 1:2000
PROJEKT BUDOWY KWATERY DO SKŁADOWANIA ODPADÓW WRAZ Z NIEZBĘDĄ INFRASTRUKTURĄ TECHNICZNĄ
NA TERENIE ISTNIEJĄCEGO SKŁADOWISKA ODPADÓW INNYCH NIŻ NIEBEZPIECZNE I OBOJĘTNE
ELEKTROCIĘPŁOWNI BIAŁYSTOK S.A. W MIEJSCOWOŚCI SOWLAŃY GM. SUPRAŚL

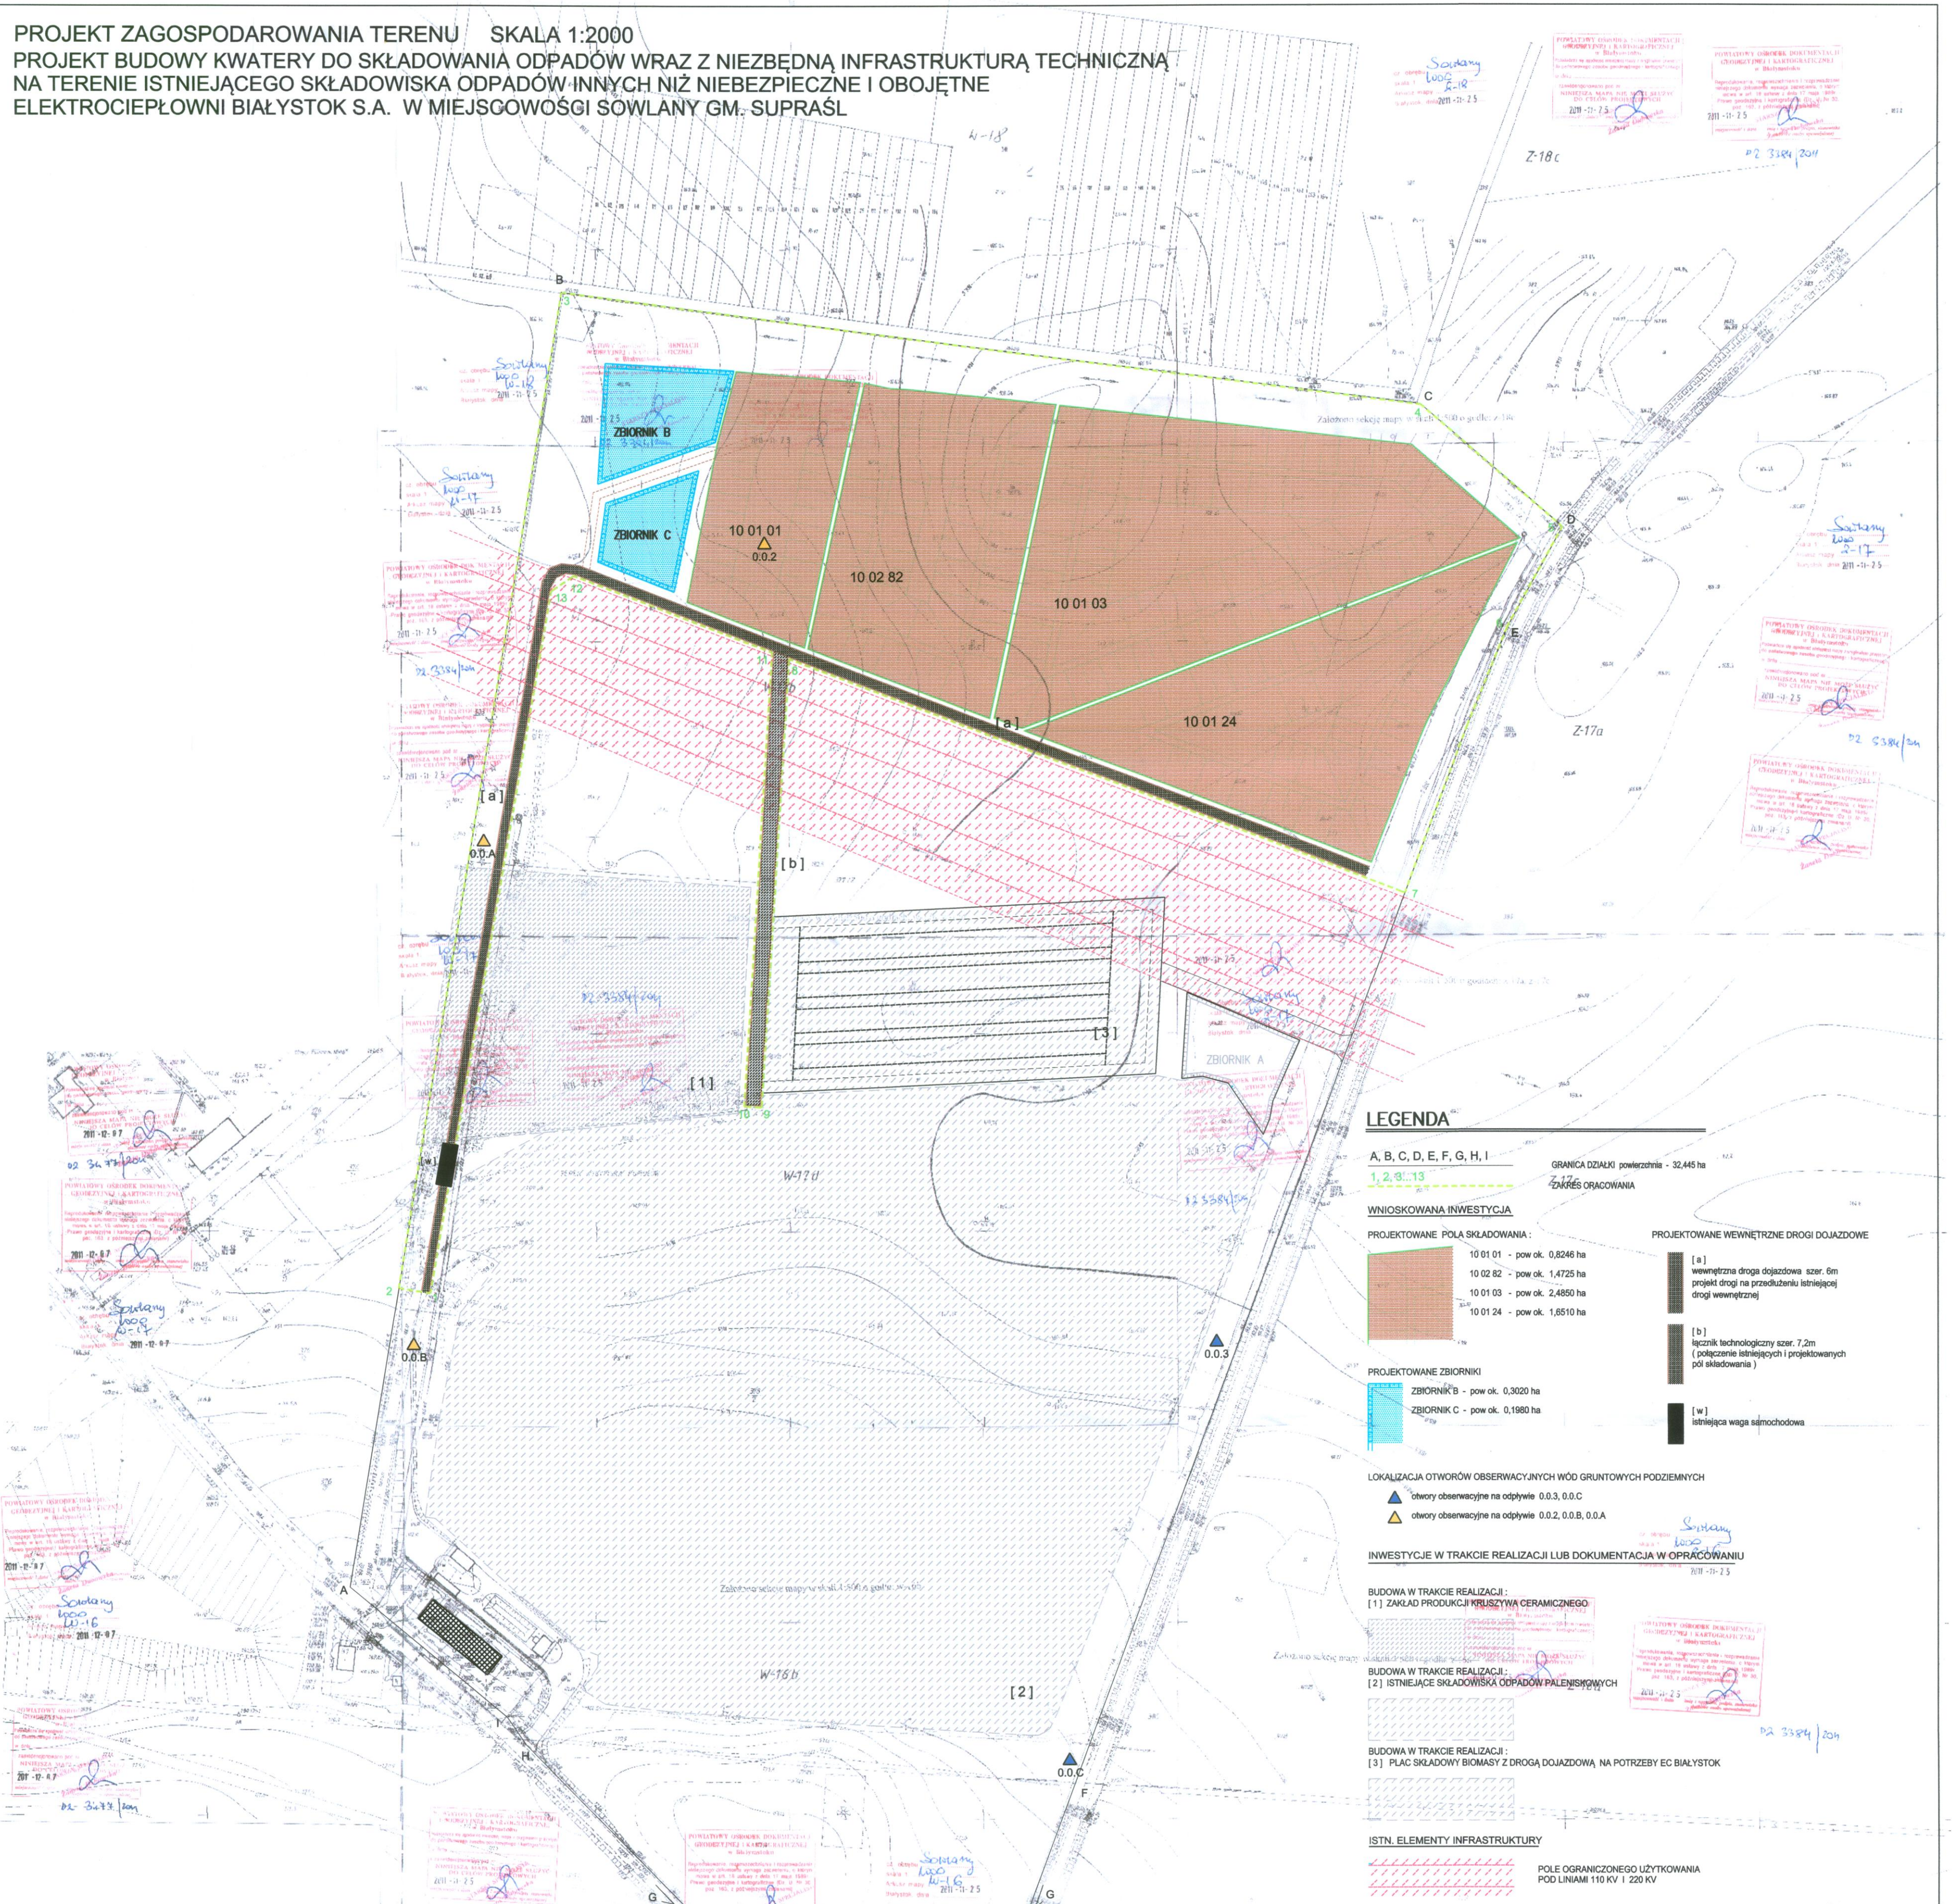

LEGENDA

A, B, C, D, E, F, G, H, I

GRANICA DZIAŁKI powierzchnia - 32,445 ha

1, 2, 3, 13

ZAKRES OPRACOWANIA

WNIOSKOWANA INWESTYCJA

PROJEKTOWANE POLA SKŁADOWANIA:

10 01 01 - pow ok. 0,8246 ha
 10 02 82 - pow ok. 1,4725 ha
 10 01 03 - pow ok. 2,4850 ha
 10 01 24 - pow ok. 1,8510 ha

PROJEKTOWANE WEWNĘTRZNE DROGI DOJAZDOWE

[a] wewnętrzna droga dojazdowa szer. 6m
 projekt drogi na przedłużeniu istniejącej
 drogi wewnętrznej
 [b] łącznik techniczny szer. 7,2m
 (połączenie istniejących i projektowanych
 pól składowania)
 [w] istniejąca waga samochodowa

PROJEKTOWANE ZBIORNIKI

ZBIORNIK B - pow ok. 0,3020 ha
 ZBIORNIK C - pow ok. 0,1980 ha

LOKALIZACJA OTWORÓW OBSERWACYJNYCH WÓD GRUNTOWYCH PODZIEMNYCH

▲ otwory obserwacyjne na odpływie 0,0,3, 0,0,C
 ▲ otwory obserwacyjne na odpływie 0,0,2, 0,0,B, 0,0,A

INWESTYCJE W TRAKCIE REALIZACJI LUB DOKUMENTACJA W OPRACOWANIU

BUDOWA W TRAKCIE REALIZACJI:

[1] ZAKŁAD PRODUKCJI KRUSZYWA CERAMICZNEGO

BUDOWA W TRAKCIE REALIZACJI:

[2] ISTNIEJĄCE SKŁADOWISKO ODPADÓW PALEŃSKICH

BUDOWA W TRAKCIE REALIZACJI:

[3] PLAC SKŁADOWY BIOMASY Z DRÓGĄ DOJAZDOWĄ, NA POTRZEBY EC BIAŁYSTOK

ISTN. ELEMENTY INFRASTRUKTURY

POLE OGRANICZONEGO UŻYTKOWANIA
 POD LINIAMI 110 KV I 220 KV